


# RZUT FUNDAMENTÓW

SKALA 1:100

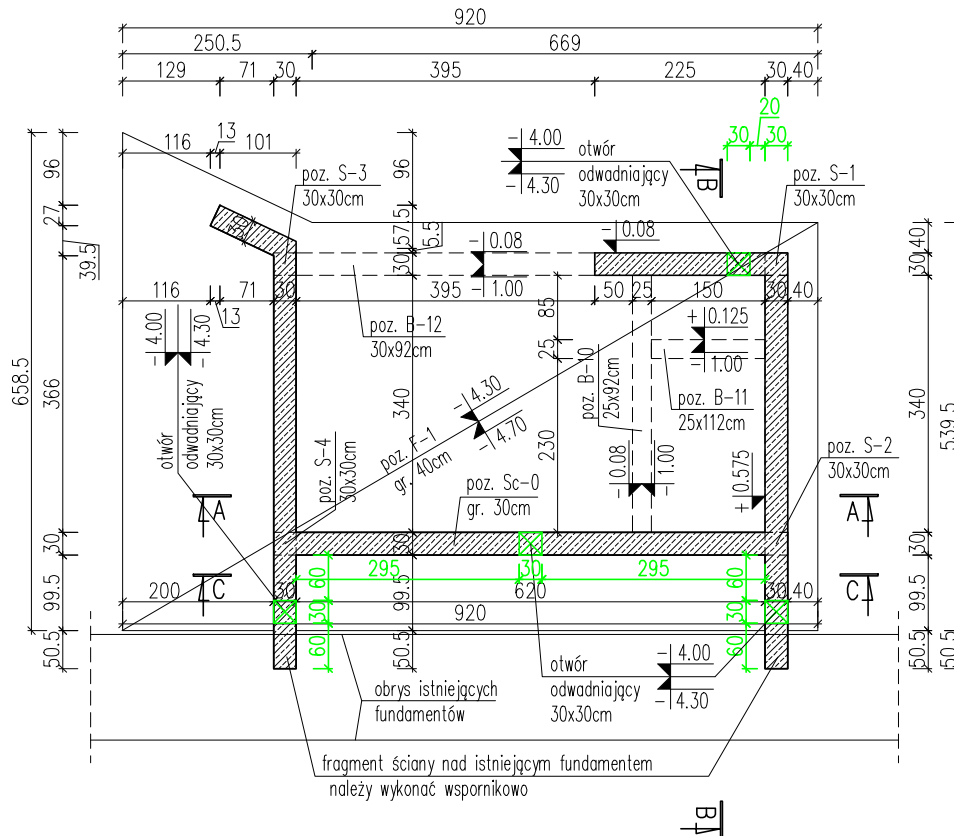

UWAGA: Fundamenty klatki należy wykonać na tym samym poziomie co fundamenty istniejące. W razie rozbieżności poziom należy skorygować pod nadzorem projektanta odpowiednio przegłębiając lub spłycając. Zbrojenie słupów i ścian należy zamawiać po weryfikacji głębokości posadowienia istniejących fundamentów.

BETON: C30/37 (B-37)

STAL ZBROJENIA GŁÓWNEGO:

A-IIIN, KLASA CIĄGLIWOŚCI B

STAL ZBROJENIA POPRZECZNEGO I ROZDZIELCZEGO:

A-I, KLASA CIĄGLIWOŚCI B

OTULINA: 4cm

REWIZJA	DATA	OPIS ZMIAN
0	30.09.2025	- utworzono nowy rysunek
<div> <div> <b>INFRA RED</b> SP. Z O.O. </div> <div>           ul. Sobieskiego 18a 32-400 Myślenice </div> <div>           mobile: 606-749-517 www.infra-red.pl </div> <div>           biuro@infra-red.pl mobile: 662-260-854 tel./fax 12-2721917 </div> </div>		
ADRES INWESTYCJI <b>Samodzielny Publiczny Zakład Opieki Zdrowotnej w Bochni</b> <b>„Szpital Powiatowy” im. bł. Marty Wieckiej</b> ul. Krakowska 31 32-700 Bochnia		NAZWA OBIEKTU BUDOWLANEGO <b>BUDYNEK SZPITALA Z WYNIESIONYM</b> <b>ŁĄDOWISKIEM DLA ŚMIGŁOWCÓW</b>
PROJEKTANT mgr inż. Łukasz Szumiec Uprawnienia budowlane do projektowania i kierowania robotami budowlanymi bez ograniczeń w specjalności konstrukcyjno-budowlanej nr ewid. MAP/0081/PWOK/08	PODPIS	TEMAT RYSUNKU <b>Rysunek szalunkowy fundamentów</b> <b>żelbetowej klatki schodowej</b>
SPRAWDZAJĄCY mgr inż. Piotr Janosz Uprawnienia budowlane do projektowania bez ograniczeń w specjalności konstrukcyjno-budowlanej nr ewid. MAP/0027/POOK/08		SYGNATURA RYSUNKU <b>IR_026-25_PT_K_</b>
		ELEMENT PROJEKTU BUDOWLANEGO / BRANŻA <b>KONSTRUKCJA</b>
		SKALA <b>1:100</b>
		DATA <b>2025.09.30</b>
		NR RYSUNKU <b>K-12</b>
		NR REWIZJI <b>R00</b>