


PRZEKRÓJ 2-2

SKALA 1:100

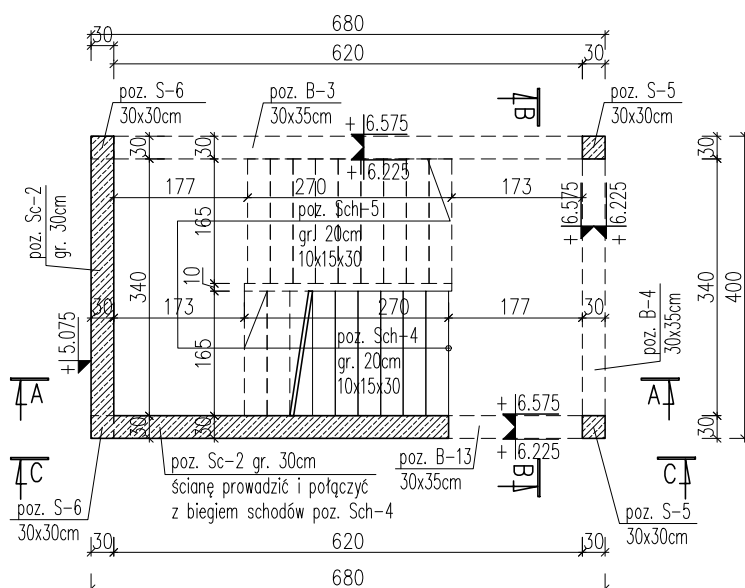

BETON: C30/37 (B-37)

STAL ZBROJENIA GŁÓWNEGO:

A-IIIN, KLASA CIĄGLIWOŚCI B

STAL ZBROJENIA POPRZECZNEGO I ROZDZIELCZEGO:

A-I, KLASA CIĄGLIWOŚCI B

OTULINA: 2,5cm

REWIZJA	DATA	OPIS ZMIAN
0	30.09.2025	- utworzono nowy rysunek
<div> <div> INFRA RED SP. Z O.O. </div> <div> ul. Sobieskiego 18a 32-400 Myślenice mobile: 606-749-517 www.infra-red.pl </div> <div> biuro@infra-red.pl mobile: 662-260-854 tel./fax 12-2721917 </div> </div>		
ADRES INWESTYCJI Samodzielny Publiczny Zakład Opieki Zdrowotnej w Bochni „Szpital Powiatowy” im. bł. Marty Wieckiej ul. Krakowska 31 32-700 Bochnia		NAZWA OBIEKTU BUDOWLANEGO BUDYNEK SZPITALA Z WYNIESIONYM ŁĄDOWISKIEM DLA ŚMIGŁOWCÓW
PROJEKTANT mgr inż. Łukasz Szumiec Uprawnienia budowlane do projektowania i kierowania robotami budowlanymi bez ograniczeń w specjalności konstrukcyjno-budowlanej nr ewid. MAP/0081/PWOK/08	PODPIS	TEMAT RYSUNKU Rysunek szalunkowy w poziomie +6.57 żelbetowej klatki schodowej
SPRAWDZAJĄCY mgr inż. Piotr Janosz Uprawnienia budowlane do projektowania bez ograniczeń w specjalności konstrukcyjno-budowlanej nr ewid. MAP/0027/POOK/08		SYGNATURA RYSUNKU IR_026-25_PT_K_
		ELEMENT PROJEKTU BUDOWLANEGO / BRANŻA KONSTRUKCJA
		SKALA 1:100
		DATA 2025.09.30
		NR RYSUNKU K-14
		NR REWIZJI R00