## PRZEKRÓJ A-A

SKALA 1:100

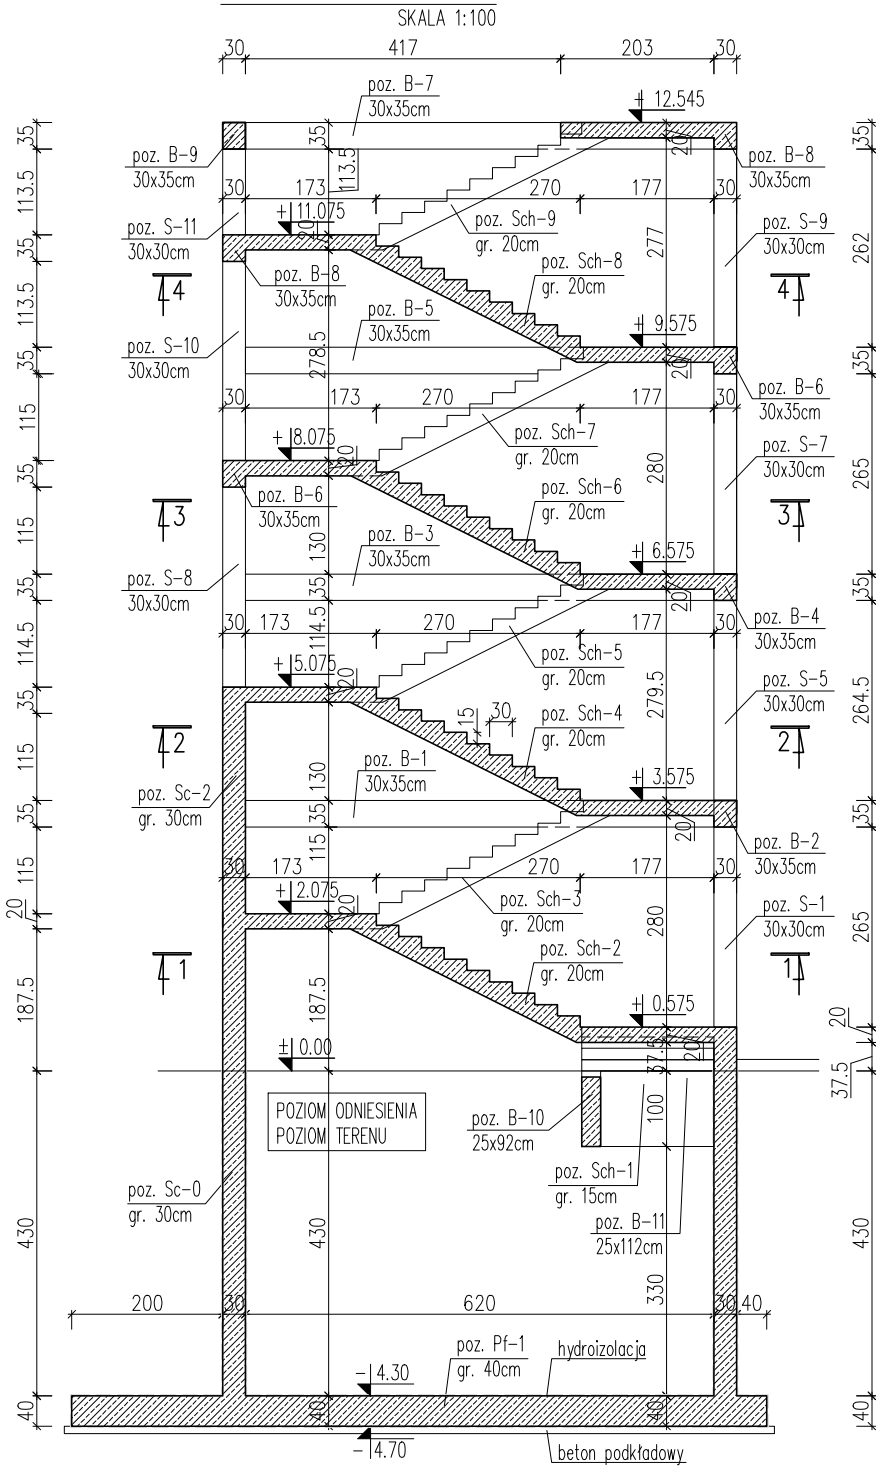


## PRZEKRÓJ B-B

SKALA 1:100

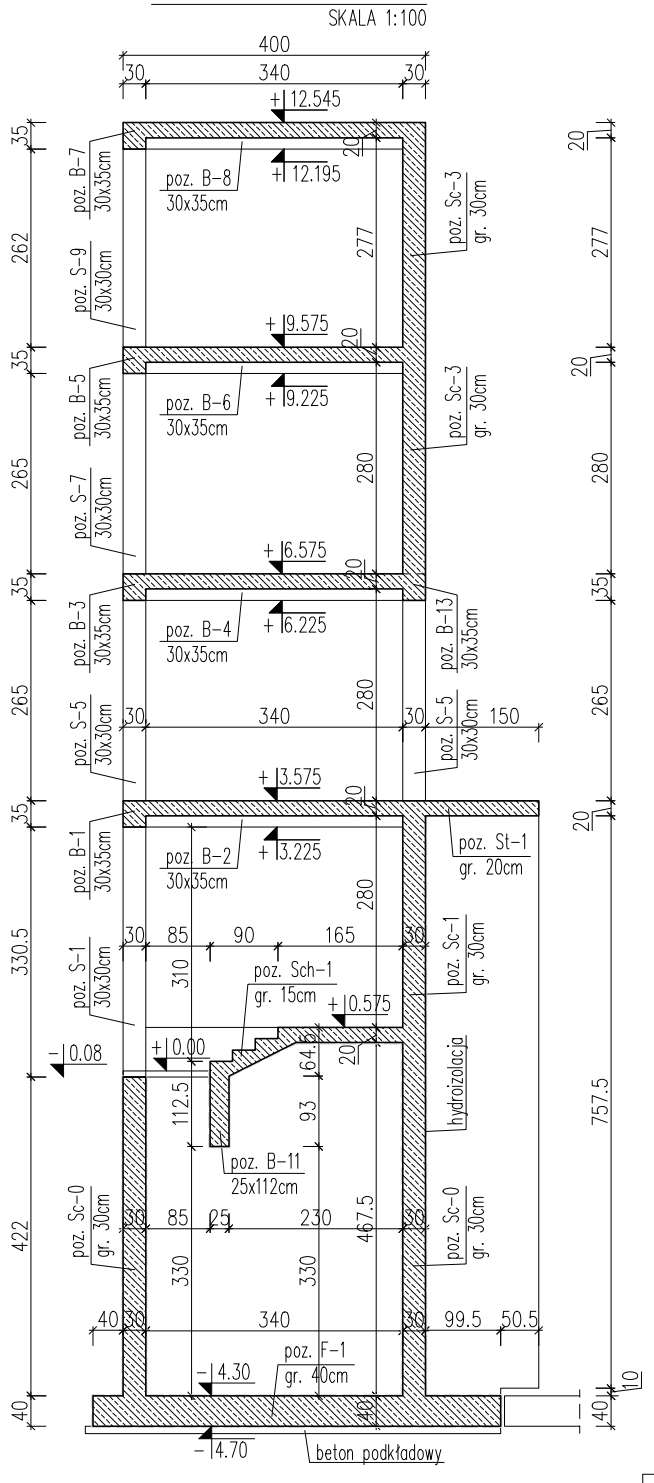


## PRZEKRÓJ C-C

SKALA 1:100

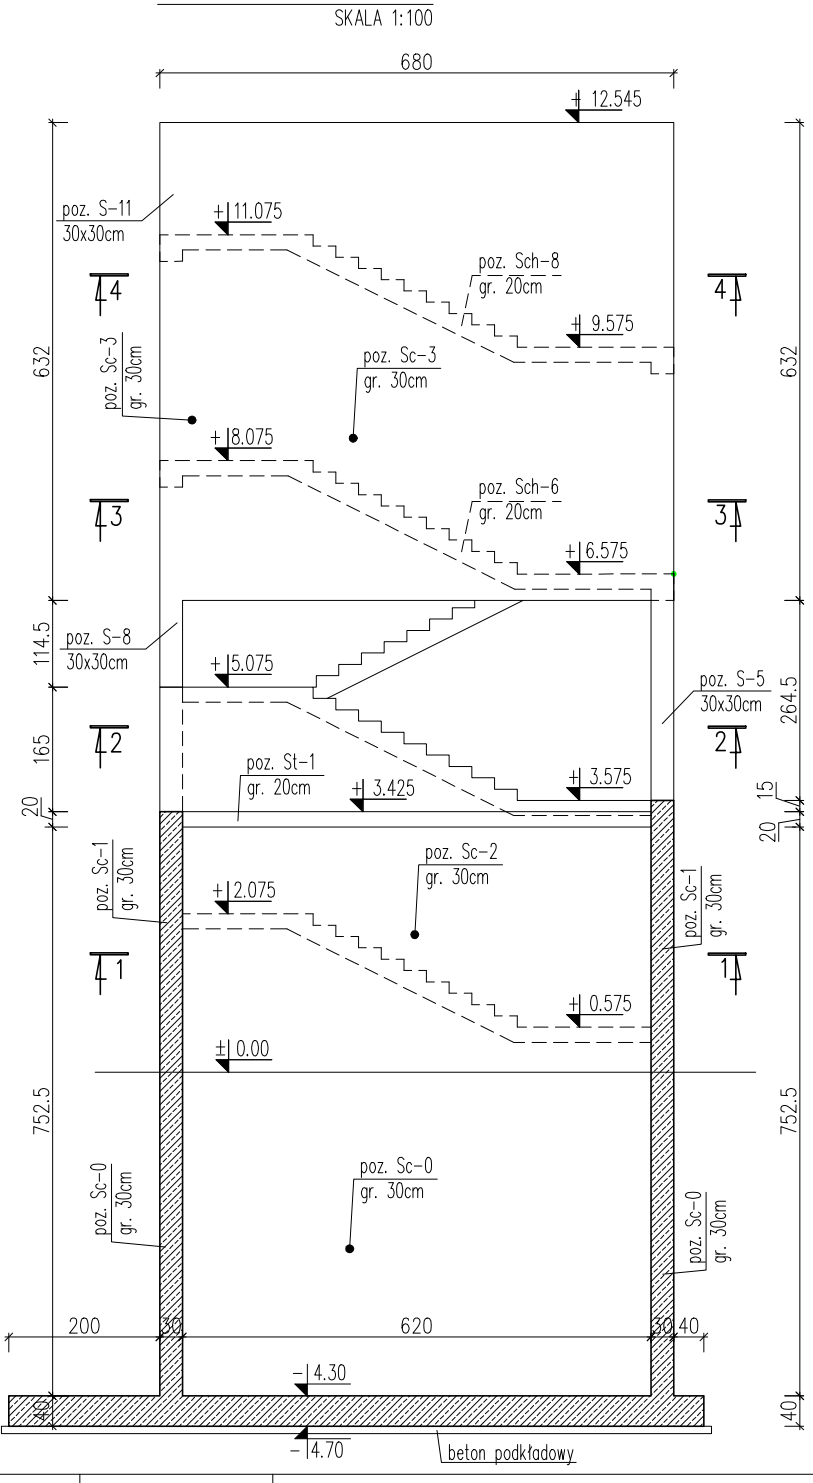


UWAGA: Fundamenty klatki należy wykonać na tym samym poziomie co fundamenty istniejące. W razie rozbieżności poziom należy skorygować pod nadzorem projektanta odpowiednio przegłębiając lub spłycając. Zbrojenie słupów i ścian należy zamawiać po weryfikacji głębokości posadowienia istniejących fundamentów.

BETON: C30/37 (B-37)
STAL ZBROJENIA GŁÓWNEGO:
A-IIIN, KLASA CIĄGLIWOŚCI B
STAL ZBROJENIA POPRZECZNEGO I ROZDZIELCZEGO:
A-I, KLASA CIĄGLIWOŚCI B
OTULINA: FUNDAMENTY 4,0cm
EL. NADZIEMNE: 2,5CM

| REWIZJA | DATA | OPIS ZMIAN |
|---|---|---|
| 0 | 30.09.2025 | - utworzono nowy rysunek |


INFRA RED SP. Z O.O.
ul. Sobieskiego 18a
32-400 Myślenice
mobile: 606-749-517
www.infra-red.pl
biuro@infra-red.pl
mobile: 662-260-854
tel./fax 12-2721917


ADRES INWESTYCJI
Samodzielny Publiczny Zakład Opieki Zdrowotnej w Bochni
„Szpital Powiatowy" im. bł. Marty Wieckiej
ul. Krakowska 31
32-700 Bochnia

NAZWA OBIEKTU BUDOWLANEGO
**BUDYNEK SZPITALA Z WYNIESIONYM LĄDOWISKIEM DLA ŚMIGŁOWCÓW**


PROJEKTANT
mgr inż. Łukasz Szumiec
Uprawnienia budowlane do projektowania i kierowania robotami budowlanymi bez ograniczeń w specjalności konstrukcyjno-budowlanej
nr ewid. MAP/0081/PWOK/08

SPRAWDZAJĄCY
mgr inż. Piotr Janosz
Uprawnienia budowlane do projektowania bez ograniczeń w specjalności konstrukcyjno-budowlanej
nr ewid. MAP/0027/POOK/08


PODPIS

TEMAT RYSUNKU
Przekroje A-A, B-B żelbetowej klatki schodowej

SKALA 1:100

DATA 2025.09.30

SYGNATURA RYSUNKU
IR_026-25_PT_K_

NR RYSUNKU K-17

ELEMENT PROJEKTU BUDOWLANEGO / BRANŻA
KONSTRUKCJA

NR REWIZJI R00