Płyta fundamentowa, poz. Pf-1, gr. 40cm
Zbrojenie dołem skala: 1:20

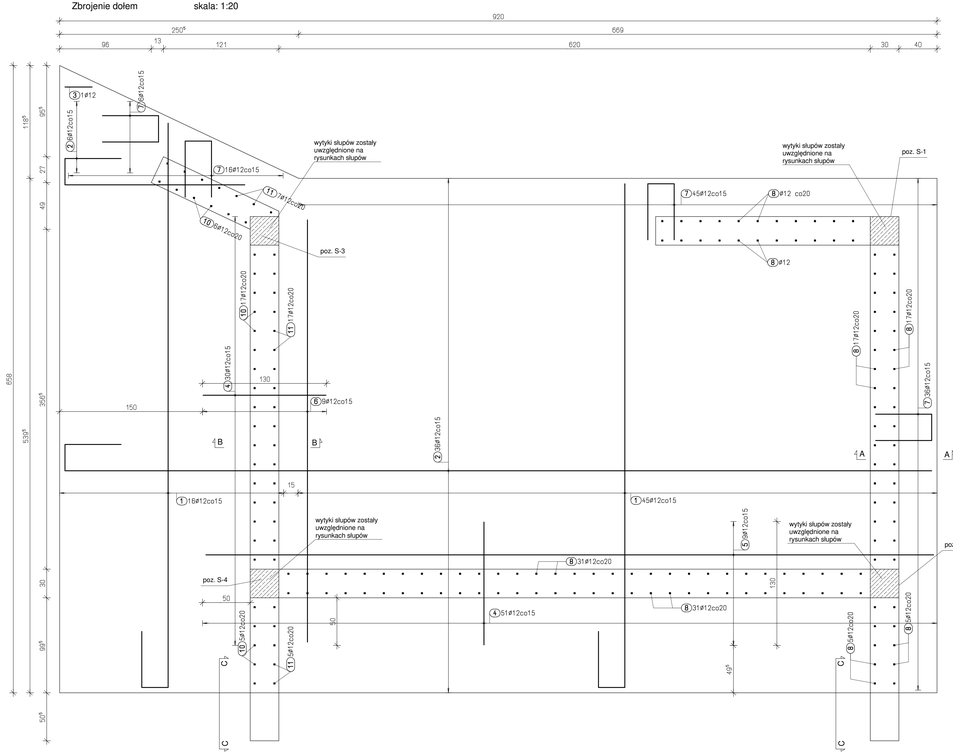

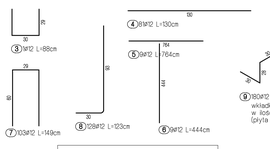

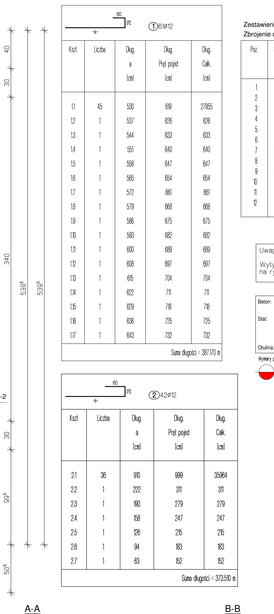

1 ø12

Kszt	Liczba	Dług. a [cm]	Dług. Prof.pojed [cm]	Dług. Całk. [cm]
1.1	45	530	619	27855
1.2	1	537	626	626
1.3	1	544	633	633
1.4	1	551	640	640
1.5	1	558	647	647
1.6	1	565	654	654
1.7	1	572	661	661
1.8	1	579	668	668
1.9	1	586	675	675
1.10	1	593	682	682
1.11	1	600	689	689
1.12	1	606	697	697
1.13	1	613	704	704
1.14	1	622	713	713
1.15	1	629	718	718
1.16	1	636	725	725
1.17	1	643	732	732

Suma długości = 397.70 m

2 ø12

Kszt	Liczba	Dług. a [cm]	Dług. Prof.pojed [cm]	Dług. Całk. [cm]
2.1	36	910	999	35964
2.2	1	222	311	311
2.3	1	190	279	279
2.4	1	158	247	247
2.5	1	126	215	215
2.6	1	94	183	183
2.7	1	63	152	152

Suma długości = 373.50 m

Zestawienie stali dla płyty fundamentowej Pf-1
Zbrojenie dołem

Poz.	Szt.	#	Pojed. Dług. [m]	Całk. Dług. [m]	Masa [kg]
1	61	12	-X-	397.7	343.81
2	42	12	-X-	373.5	322.82
3	1	12	0.88	0.88	0.76
4	81	12	1.30	105.30	91.01
5	9	12	7.64	68.76	59.43
6	9	12	4.44	39.96	34.53
7	103	12	1.49	153.47	132.65
8	129	12	1.23	157.44	136.07
9	180	12	1.46	262.80	227.17
10	36	12	2.64	79.52	70.61
11	29	12	1.55	44.95	38.85
12	4	12	1.77	7.08	6.29

Masa całkowita= 1492.60 kg

Uwaga
Wytyki do słupów uwzględniono na rysunkach słupów (K-39)

Beton: zgodny z normą PN-EN 206
minimalna klasa wytrzymałości: B37 (C30/37)
klasa ekspozycji: XC1
Stal: zbrojenie główne:
charakterystyczna granica plastyczności fyk: 500MPa (A-IIIN)
klasa ciągliwości: B
klamry spinające i strzemiona:
charakterystyczna granica plastyczności fyk: 240MPa (A-I)
Otulina: 50mm

Wymiary przy podawaniu po znaczniej linii strzałki.

PRZYJMA RÓŻOCZKA

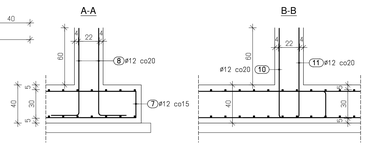

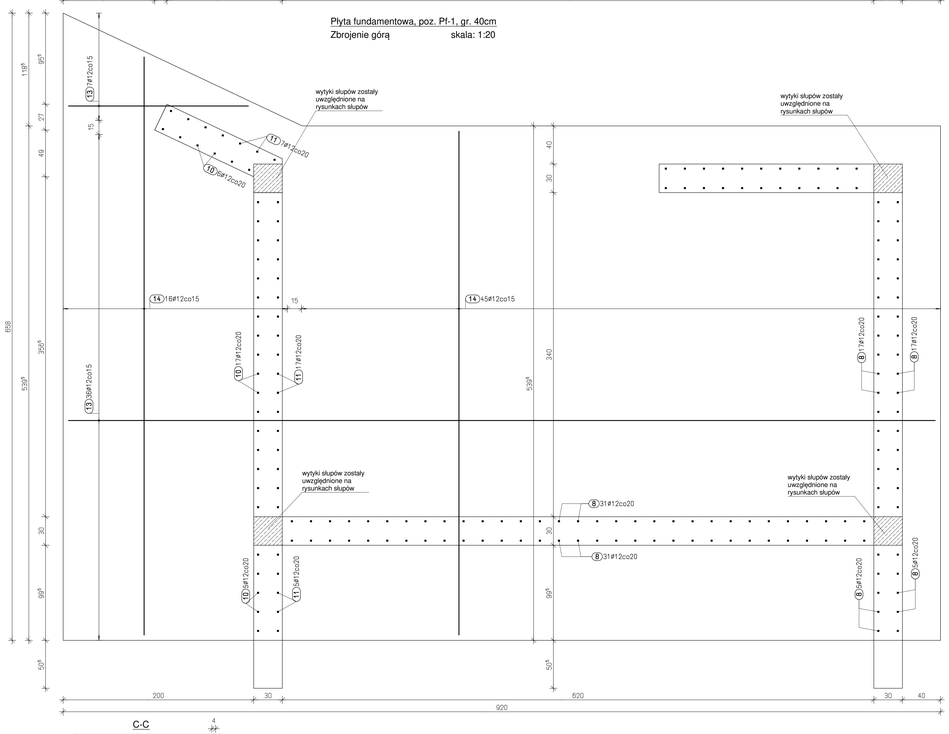

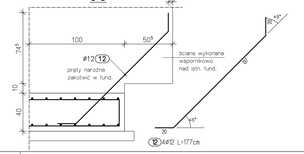

15 ø43ø12

Kszt	Liczba	Dług. a [cm]	Dług. Prof.pojed [cm]	Dług. Całk. [cm]
15.1	36	910	910	32760
15.2	1	222	222	222
15.3	1	190	190	190
15.4	1	158	158	158
15.5	1	126	126	126
15.6	1	94	94	94
15.7	1	63	63	63
15.8	1	31	31	31

Suma długości = 33644.0 m

16 ø16ø12

Kszt	Liczba	Dług. a [cm]	Dług. Prof.pojed [cm]	Dług. Całk. [cm]
16.1	45	530	530	23850
16.2	1	537	537	537
16.3	1	544	544	544
16.4	1	551	551	551
16.5	1	558	558	558
16.6	1	565	565	565
16.7	1	572	572	572
16.8	1	579	579	579
16.9	1	586	586	586
16.10	1	593	593	593
16.11	1	600	600	600
16.12	1	606	606	606
16.13	1	615	615	615
16.14	1	622	622	622
16.15	1	629	629	629
16.16	1	636	636	636
16.17	1	643	643	643

Suma długości = 322.980 m

Zestawienie stali dla płyty fundamentowej Pf-1
Zbrojenie górą

Poz.	Szt.	#	Pojed. Dług. [m]	Całk. Dług. [m]	Masa [kg]
13	43	12	-X-	336.44	298.78
14	61	12	-X-	322.98	295.60

Masa całkowita= 594.36 kg

INFRA RED
ul. Sobieskiego 19a
32-400 Myślenice
infra-red@interia.pl
mobile: 606-749-517
www.infra-red.pl
infra-red@o2.pl
mobile: 662-260-854
tel./fax 12-2721917

INWESTOR
Samodzielny Publiczny Zakład Opieki Zdrowotnej w Bochni
„Szpital Powiatowy" im. bł. Marty Wieckiej
ul. Krakowska 37
42-700 Bochnia

PROJEKTANT
mgr inż. Łukasz Szumiec
Uprawnienia budowlane do projektowania bez ograniczeń w specjalności konstrukcyjno-budowlanej
nr ewid. MAP/0067/PWOK/08

SPRAWDZAJĄCY
mgr inż. Piotr Janosz
Uprawnienia budowlane do projektowania bez ograniczeń w specjalności konstrukcyjno-budowlanej
nr ewid. MAP/0027/PWOK/08

TEMAT PROJEKTU BUDOWLANEGO
BUDYNEK SZPITALA Z WYNIESIONYM LĄDOWISKIEM DLA ŚMIGŁOWCÓW

PODPIS

TEMAT RYSUNKU
Zbrojenie płyty fundamentowej POZ. Pf-1

SKALA
1:20

DATA
2025.09

PODPIS

SPRAWDZAŁ(A) RYSUNEK
IM. 225-25_PT_K

NR RYSUNKU
K40

ELEMENT PROJEKTU BUDOWLANEGO / BRANŻA
KONSTRUKCYJNA

NR WIDOKU
(R00)

w/s + 500.0 / 1500.0 (0.69m2)

Arkan FT