

## UKŁAD WARSTW:

## POSADZKI

## PG1 - PODŁOGA NA STROPIE

PLYTKI PODŁOGOWE - 2CM  
WYLEWKA SPADKOWA -5-15CM  
WARSTWA POŚLIZGOWA - 2x FOLIA PE  
HYDROIZOLACJA PRZECIWWILGOCIOWA  
PŁYTA ŻELBETOWA - 20CM  
PODBUDOWA Z KRUSZYWA ŁAMANEGO - 30CM  
ULEPSZONY GRUNT RODZIMY

## SCH1 - POSADZKA NA SCHODACH

PLYTKI PODŁOGOWE - 2 CM  
PŁYTA ŻELBETOWA - 20CM  
LAKIER OCHRONNY

## UT - UTWARDZENIE TERENU POZA BUDYNKIEM

KOSTKA BRUKOWA BETONOWA  
PODBUDOWA Z KRUSZYWA

## ŚCIANY

## SZ1 ŚCIANA ZEWNĘTRZNA REI 60 30CM

LAKIER OCHRONNY  
ŚCIANA ŻELBETOWA - 30CM  
LAKIER OCHRONNY

## SZ2 ŚCIANA ZEWNĘTRZNA 30CM

LAKIER OCHRONNY  
ŚCIANA ŻELBETOWA - 30CM  
HYDROIZOLACJA PRZECIWWILGOCIOWA

## SF1 ŚCIANA FUNDAMENTOWA ZEWNĘTRZNA U=0.20

FOLIA KUBEŁKOWA  
STYROPIAN XPS 10CM  
IZOLACJA PRZECIWWILGOCIOWA  
ŚCIANA ŻELBETOWA ISTNIEJĄCA


## SF2 ŚCIANA FUNDAMENTOWA ZEWNĘTRZNA

IZOLACJA PRZECIWWILGOCIOWA  
ŚCIANA ŻELBETOWA 30CM  
IZOLACJA PRZECIWWILGOCIOWA

## UWAGI:

- WYSOKOŚCI POMIESZCZEŃ PODANO W STANIE WYKOŃCZONYM.
- WYMIARY STOLARKI DRZWIOWEJ NA OSI PODANO JAKO WYMIAR W ŚWIETLE PRZEJŚCIA, A NA LINII WYMIAROWEJ PODANO JAKO WYMIAR OTWORU W ŚCIANIE OD WYKOŃCZONEJ POSADZKI.
- RYUNKI BRANŻY ARCHITEKTURY NALEŻY RÓZPATRYWAĆ ŁĄCZNIE Z RYSUNKAMI BRANŻOWYMI.
- WSZYSTKIE NIEZGODNOŚCI POMIĘDZY PROJEKTEM ARCHITEKTURY I PROJEKTAMI BRANŻOWYMI NALEŻY ZGŁOSIĆ PROJEKTANTOWI.
- WSZYSTKIE WYMIARY NALEŻY SPRAWDZIĆ NA BUDOWIE.

— ŚCIANY ISTNIEJĄCE W KLASIE REI 60  
— ŚCIANY ISTNIEJĄCE  
— ŚCIANA PROJEKTOWANA W KLASIE REI 60

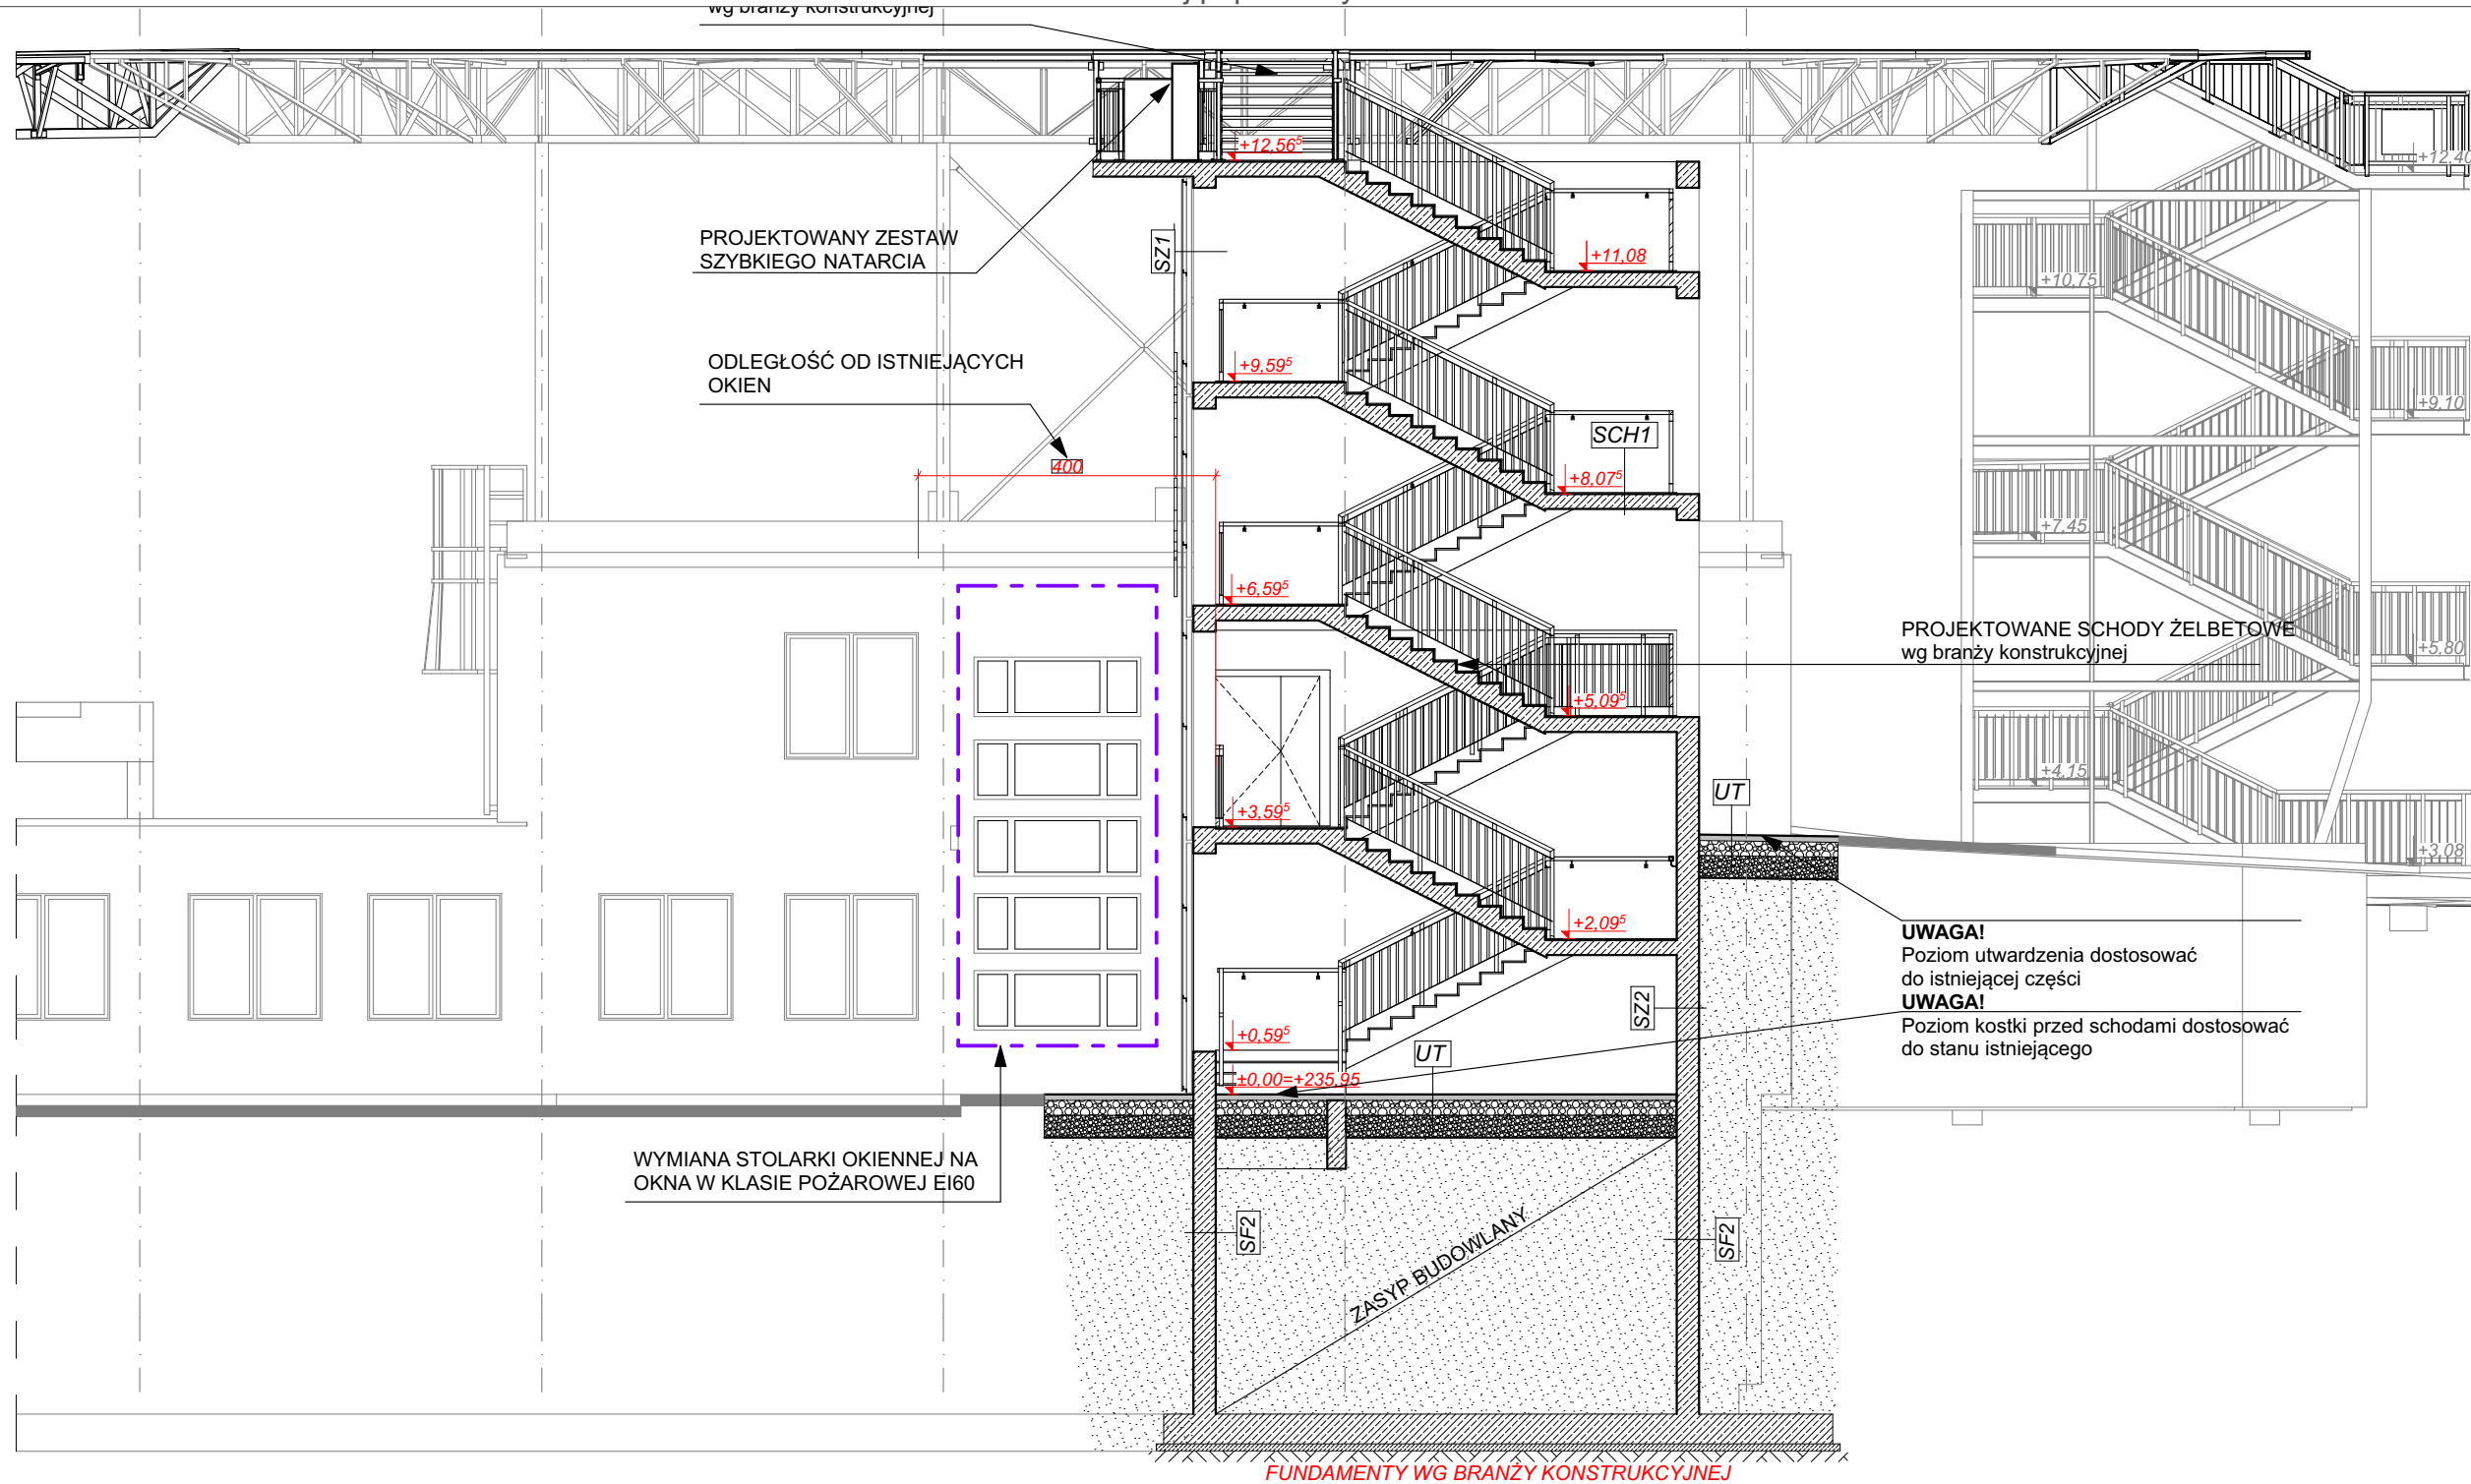

INFRA RED  
SP. Z O.O.

ul. Sobieskiego 18a  
32-400 Myślenice

mobile: 606-749-517  
www.infra-red.pl

biuro@infra-red.pl  
mobile: 662-260-854  
tel. 12-2721917

INWESTOR  
Samodzielny Publiczny Zakład Opieki Zdrowotnej w  
Bochni „Szpital Powiatowy” im. bł. Marty Wieckiej

ul. Krakowska 31  
32-700 Bochnia

PROJEKTANT  
mgr inż. arch. Artur Szumiec  
Uprawnienia budowlane do projektowania bez ograniczeń  
w specjalności architektonicznej  
nr RP-Upr.451/94

PODPIS

NAZWA OBIEKTU BUDOWLANEGO  
BUDYNEK SZPITALA Z WYNIESIONYM  
ŁADOWISKIEM DLA ŚMIGŁOWCÓW

TEMAT RYSUNKU  
PRZEKROJE A-A ; B-B

SKALA

1:100

DATA

2025.09.30

SPRAWDZAJĄCY  
mgr inż. arch. Weronika Zatorska  
Uprawnienia budowlane do projektowania bez ograniczeń  
w specjalności architektonicznej  
nr MPOIA/015/2018

PODPIS

SYGNATURA RYSUNKU  
IR\_026-25\_PW\_A

NR RYSUNKU

A-04

ELEMENT PROJEKTU BUDOWLANEGO / BRANŻA  
PROJEKT WYKONAWCZY / ARCHITEKTURA

NR REWIZJI

(R00)