E-01 Elewacja północno-wschodnia 1:100

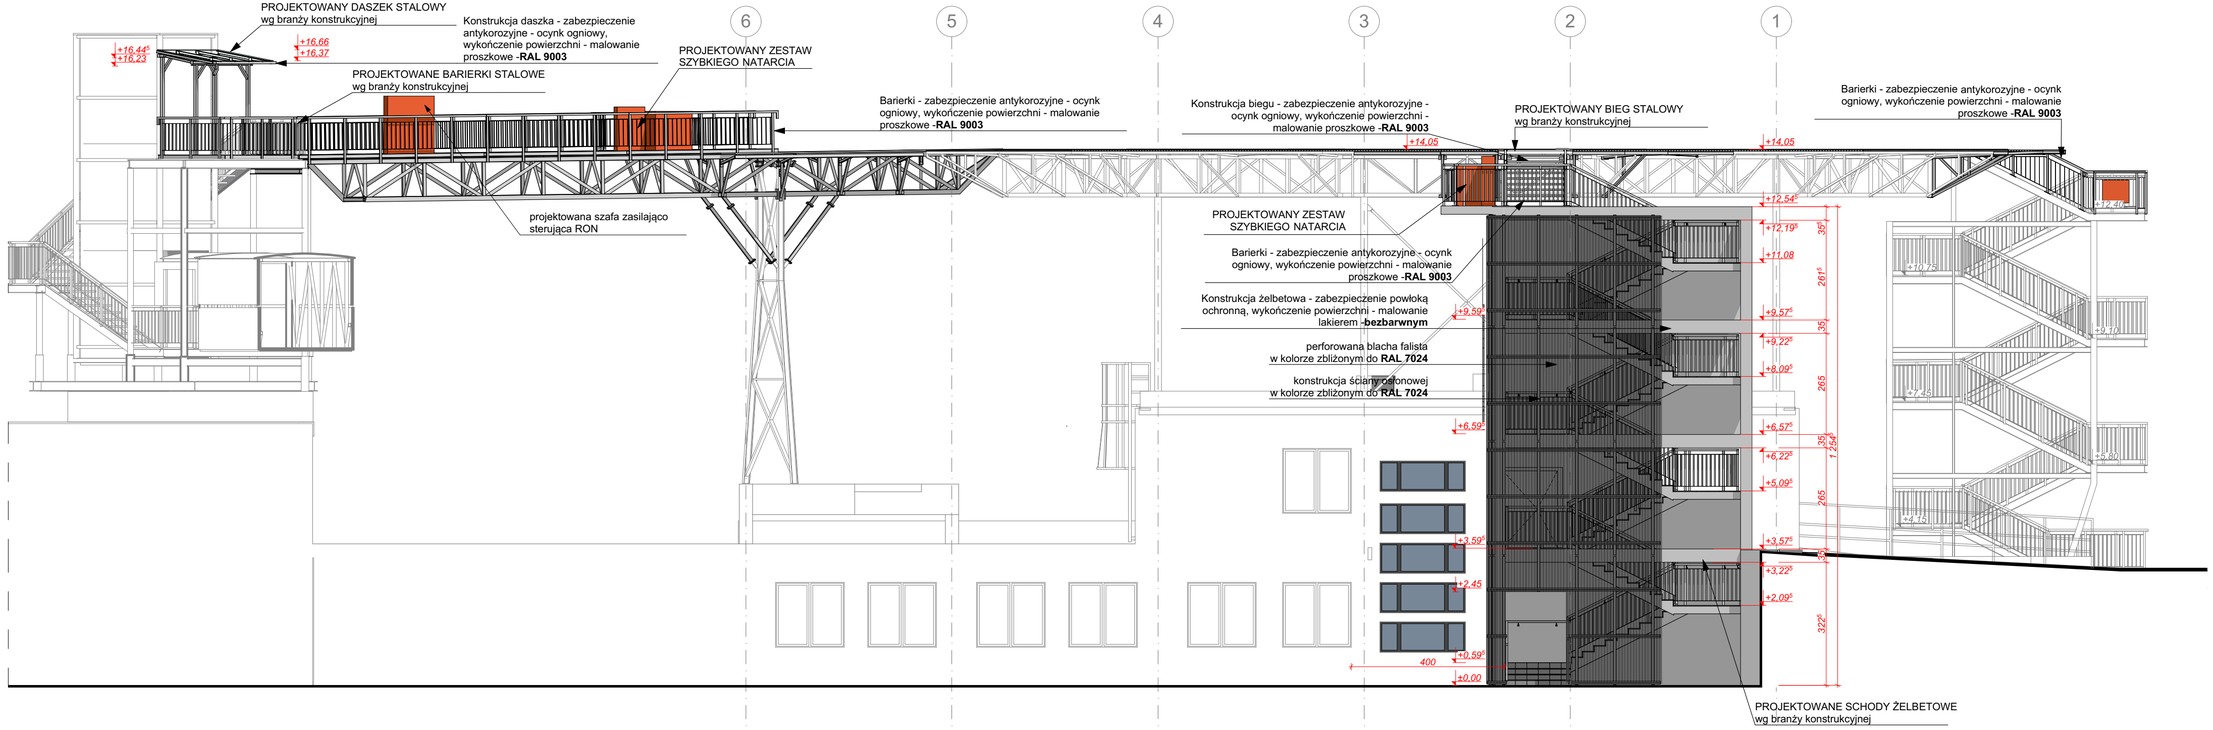

E-03 Elewacja południowo-zachodnia 1:100

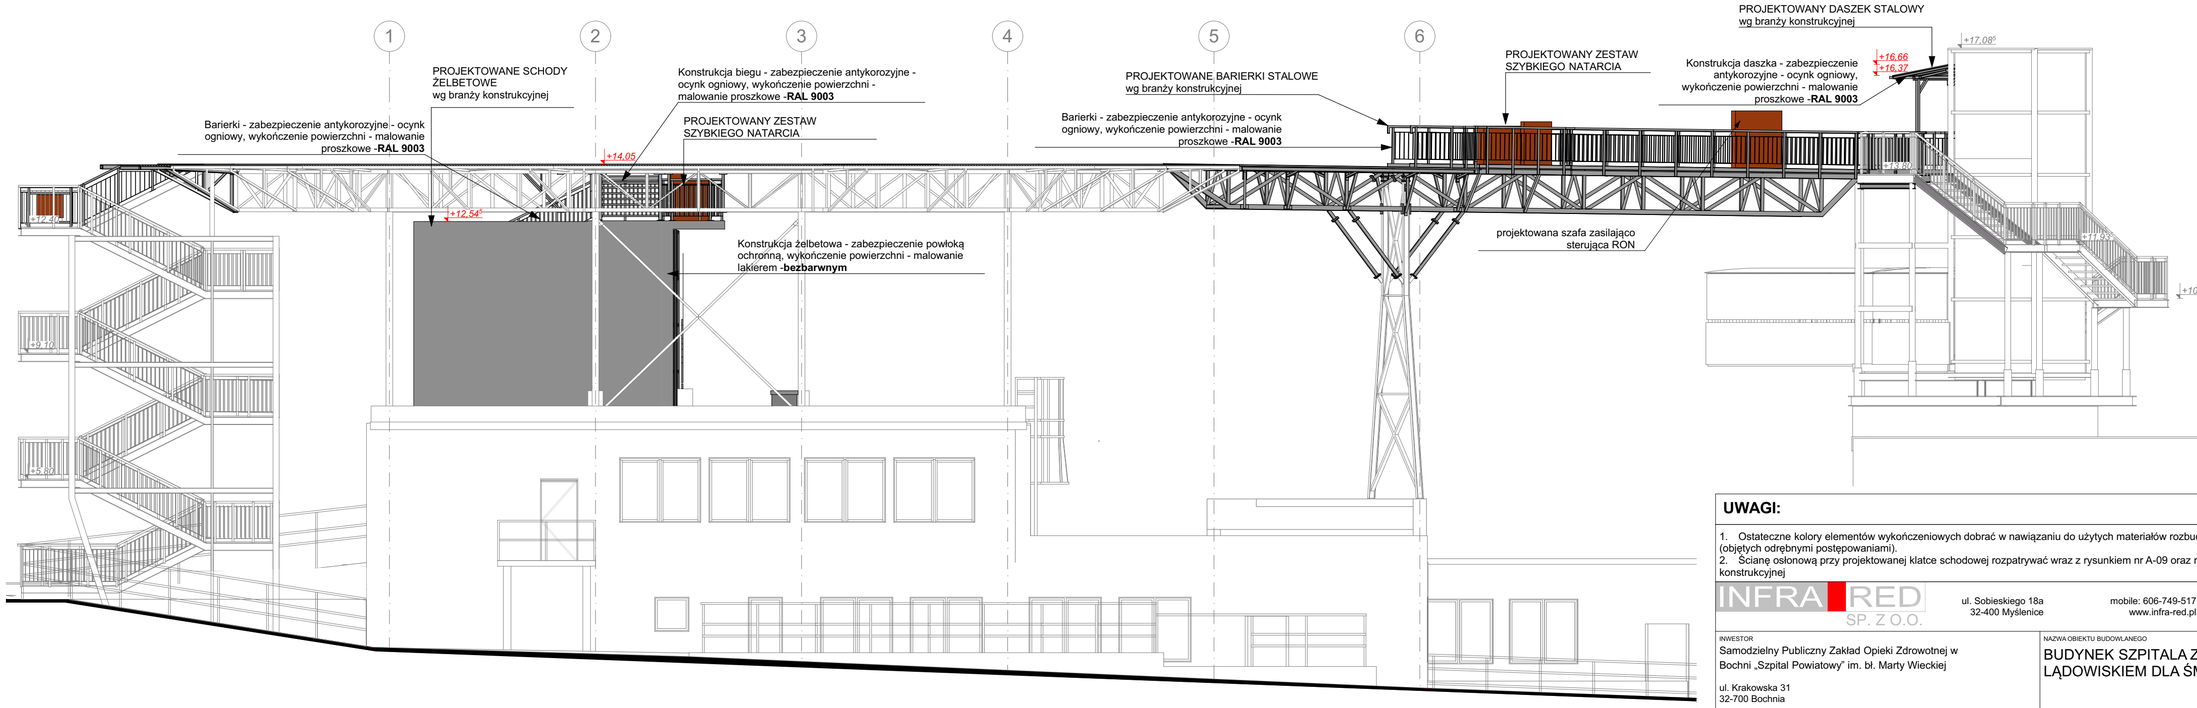

UWAGI:

1. Ostateczne kolory elementów wykończeniowych dobrać w nawiązaniu do użytych materiałów rozbudowy budynków szpitala (objętych odrębnymi postępowaniami).
2. Ścianę osłonową przy projektowanej klatce schodowej rozpatrywać wraz z rysunkiem nr A-09 oraz rysunkami branży konstrukcyjnej

INFRA RED SP. Z O.O.
ul. Sobieskiego 18a
32-400 Myślenice
mobile: 606-749-517
www.infra-red.pl
biuro@infra-red.pl
mobile: 662-260-854
tel. 12-2721917

INWESTOR
Samodzielny Publiczny Zakład Opieki Zdrowotnej w Bochni „Szpital Powiatowy" im. bł. Marty Wieckiej
ul. Krakowska 31
32-700 Bochnia

NAZWA OBIEKTU BUDOWLANEGO
BUDYNEK SZPITALA Z WYNIESIONYM LĄDOWISKIEM DLA ŚMIGŁOWCÓW

PROJEKTANT mgr inż. arch. Artur Szumiec Uprawnienia budowlane do projektowania bez ograniczeń w specjalności architektonicznej nr RP-Upr.451/94	PODPIS	TEMAT RYSUNKU *ELEWACJE: północno-wschodnia, południowo-zachodnia*	SKALA 1:100
			DATA 2025.09.30
SPRAWDZAJĄCY mgr inż. arch. Weronika Zatorska Uprawnienia budowlane do projektowania bez ograniczeń w specjalności architektonicznej nr MPOIA/015/2018	PODPIS	SYGNATURA RYSUNKU IR_026-25_PW_A	NR RYSUNKU A-05
		ELEMENT PROJEKTU BUDOWLANEGO / BRANŻA PROJEKT WYKONAWCZY / ARCHITEKTURA	NR REWIZJI (R00)