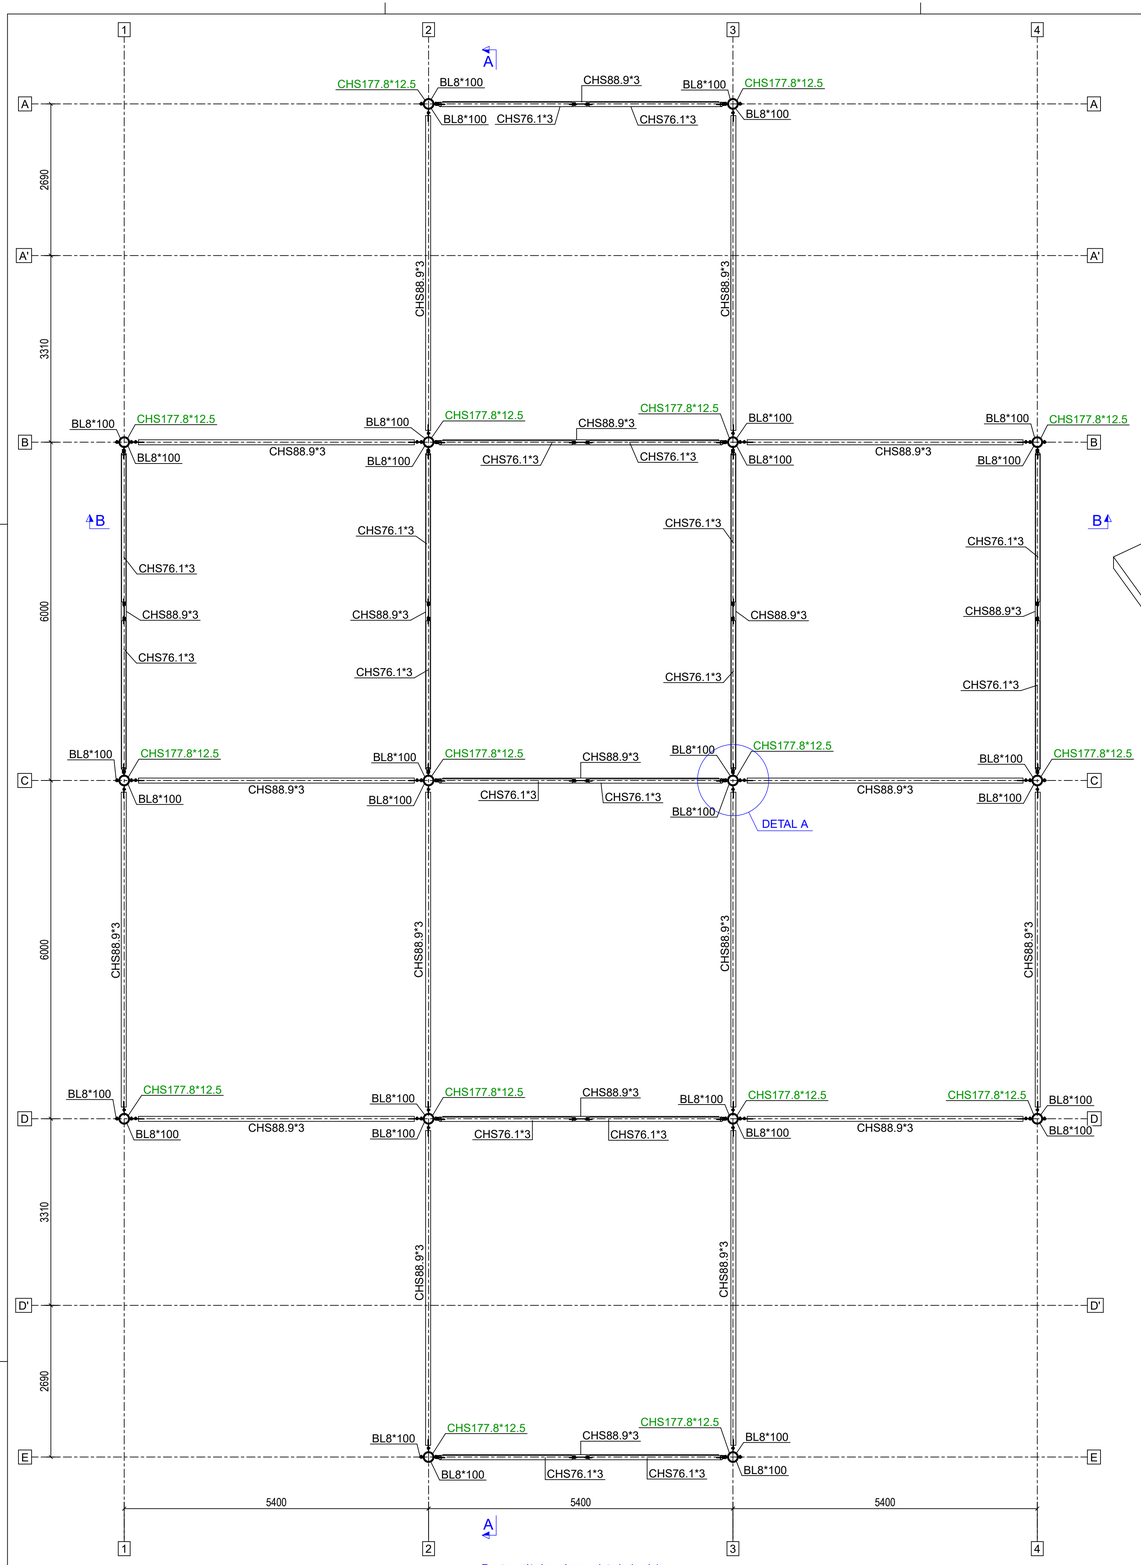

Rzut poniżej poziomu płyty lądowiska
1:50

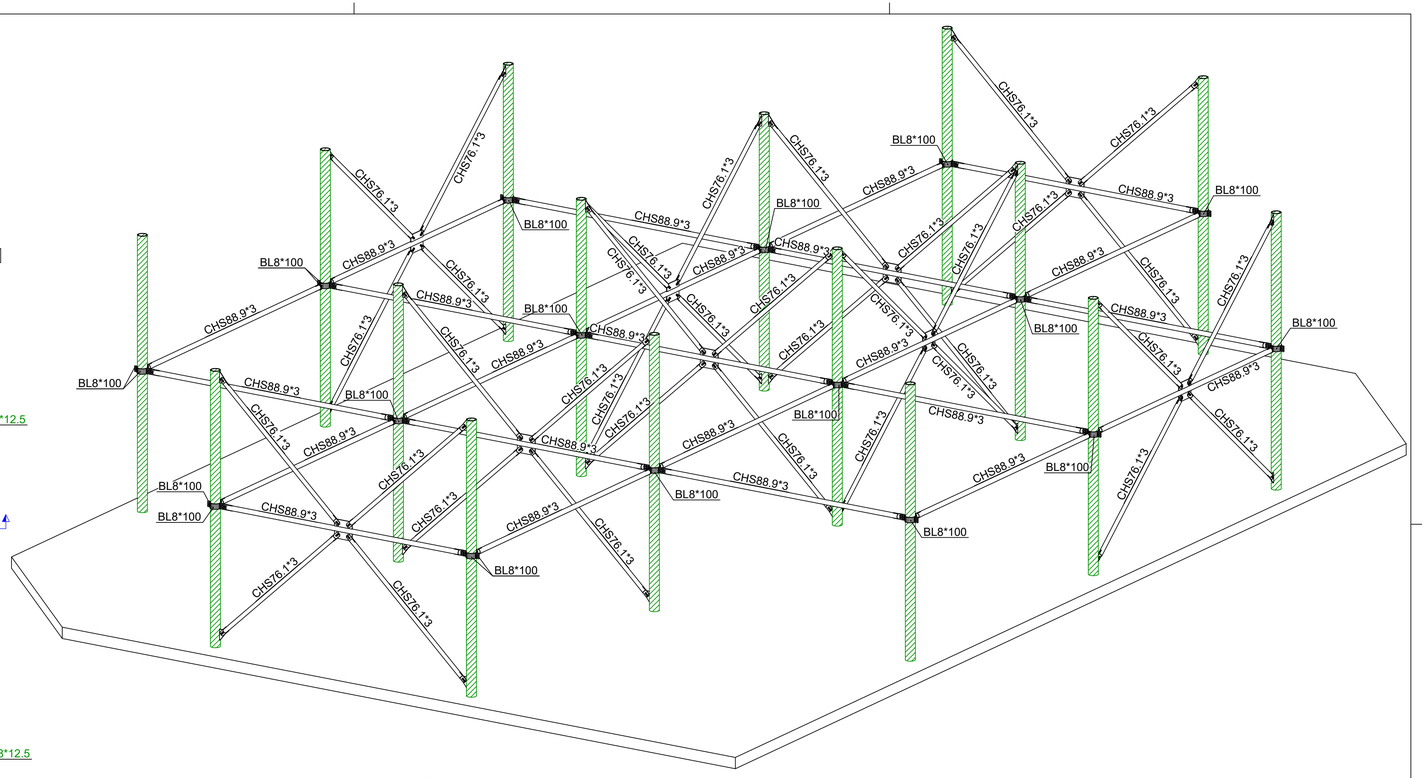

Aksonometria - widok poniżej płyty lądowiska
1:50

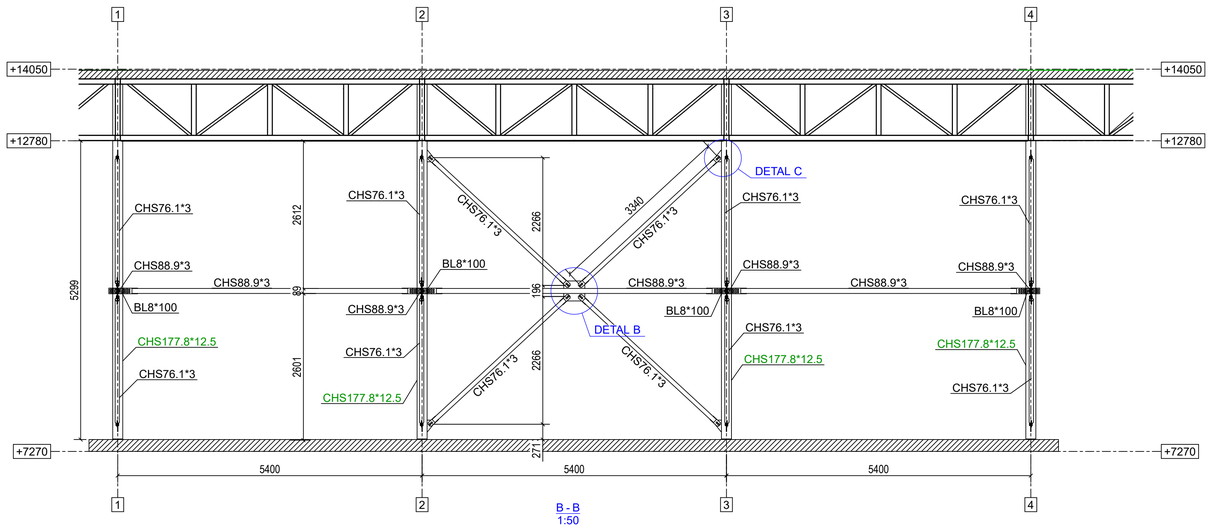

B - B
1:50

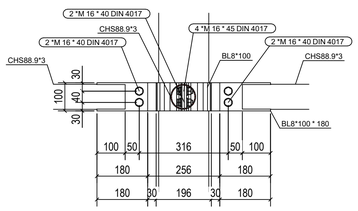

D - D
1:10

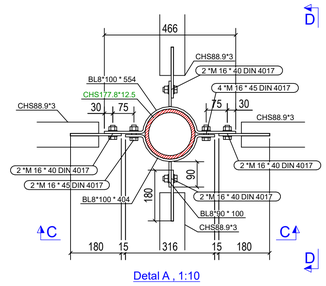

Detal A , 1:10

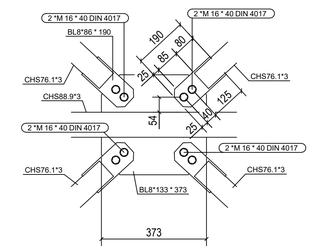

Detal B , 1:10

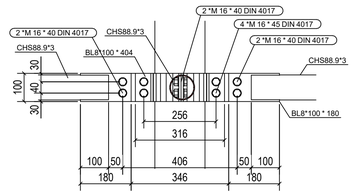

C - C
1:10

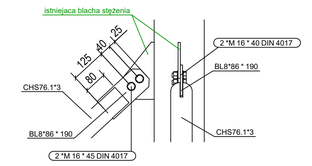

Detal C , 1:10

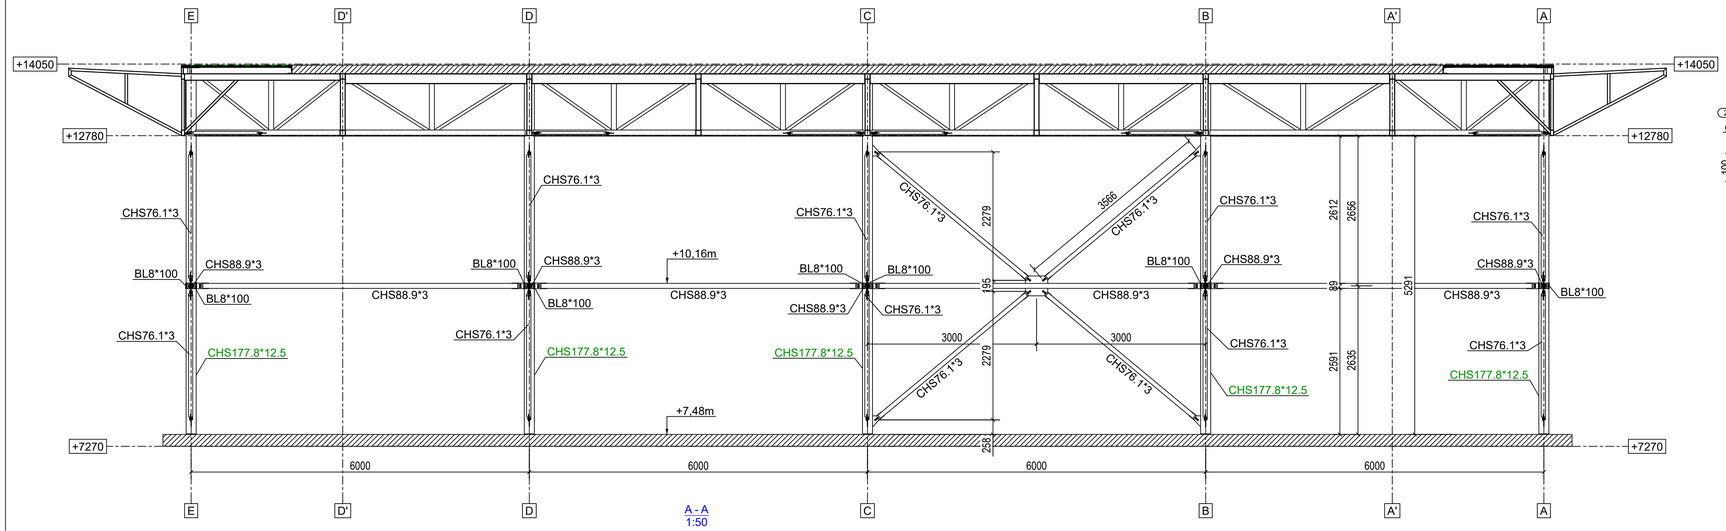

A - A
1:50

KOLOREM ZIELONYM ZAZNACZONO ISTNIEJACE ELEMENTY STALOWE
KOLOREM NIEBIESKIM ZAZNACZONO ISTNIEJACE ELEMENTY BETONOWE

UWAGI:
1. PRZED PRZYSTAPIENIEM DO ROBÓT NALEŻY ZDEMONTOWAĆ ISTNIEJACE STĘŻENIA SŁUPÓW.
2. ZE WZGLĘDU NA CHARKTER ROBÓT WSZYTKIE WYMIARY NAWIAZUJACE DO ELEMENTÓW ISTNIEJACYCH NALEŻY SPRAWDZIĆ NA BUDOWIE.

STAL KONSTRUKCYJNA: S355
KATEGORIA KOROZYJNOŚCI: C3, H
ZABEZPIECZENIE ANTYKOROZYJNE: ZGODNE Z ZESTAWEM OCHRONNYM PPOŻ
ZABEZPIECZENIE PPOŻ: ZABEZPIECZENIE DO KLASY R60 ATESTOWANYM ZESTAWEM MALARSKIM RAL WG ARCH

plotowany: 24.09.2025 09:27:49

INFRA RED
ul. Sobieskiego 18a
32-400 Myślenice
infra-red@tlen.pl
mobile: 606-749-517
www.infra-red.pl
infra-red@o2.pl
mobile: 662-260-854
tel./fax 12-2721917

INWESTOR
Samodzielny Publiczny Zakład Opieki Zdrowotnej w Bochni „Szpital Powiatowy" im. bł. Marty Wielickiej
ul. Krakowska 31,
32-700 Bochnia

Powered by Trimble Tekla

TEMAT PROJEKTU
BUDYNEK SZPITALA Z WYNIESIONYM LĄDOWISKIEM DLA ŚMIGŁOWCÓW

PROJEKTANT
mgr. inż. Łukasz Szumiec
Uprawnienia budowlane do projektowania bez ograniczeń w specjalności konstrukcyjno-budowlanej
nr. ewid. MAP/0081/PWOK/08

PODPIS

TEMAT RYSUNKU
WZMOCNIENIE KONSTRUKCJI LĄDOWISKA

SKALA
wg rysunków elementów

DATA
19.09.2025

SPRAWDZAJĄCY
mgr. inż. Piotr Janosz
Uprawnienia budowlane do projektowania bez ograniczeń w specjalności konstrukcyjno-budowlanej
nr. ewid. MAP/0027/POOK/08

PODPIS

SYGNATURA RYSUNKU
IR_026-25_PT_K

FORMAT
914x780

NR RYSUNKU
K _02

STADIUM
PROJEKT TECHNICZNY / KONSTRUKCJA

NR REWIZJI
(R00)

Tekla Structures