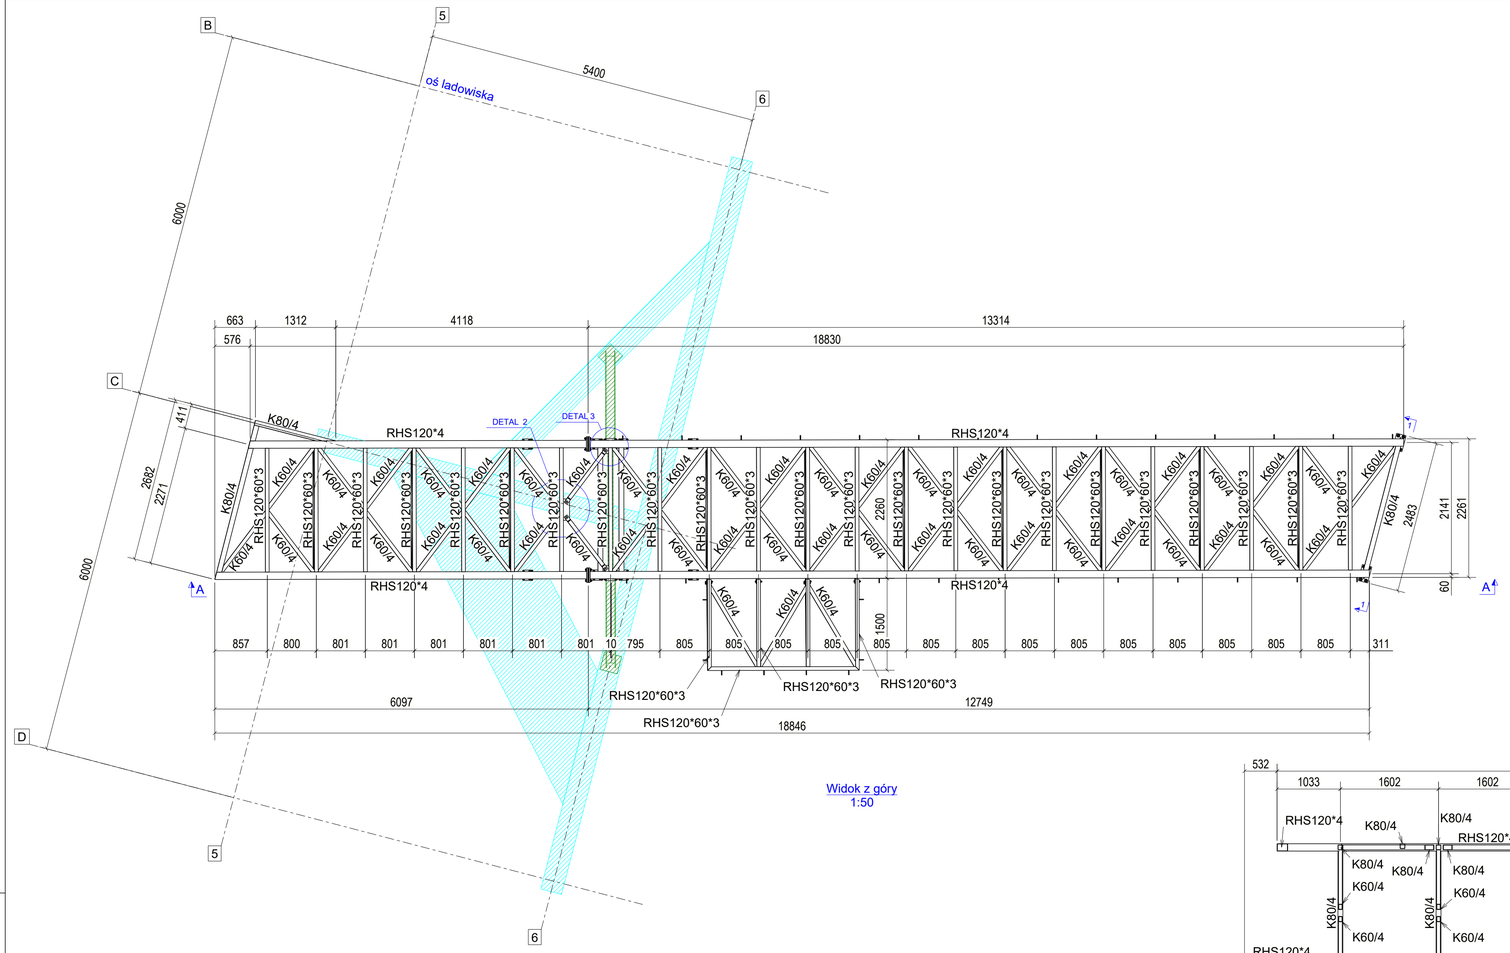

Widok z góry
1:50

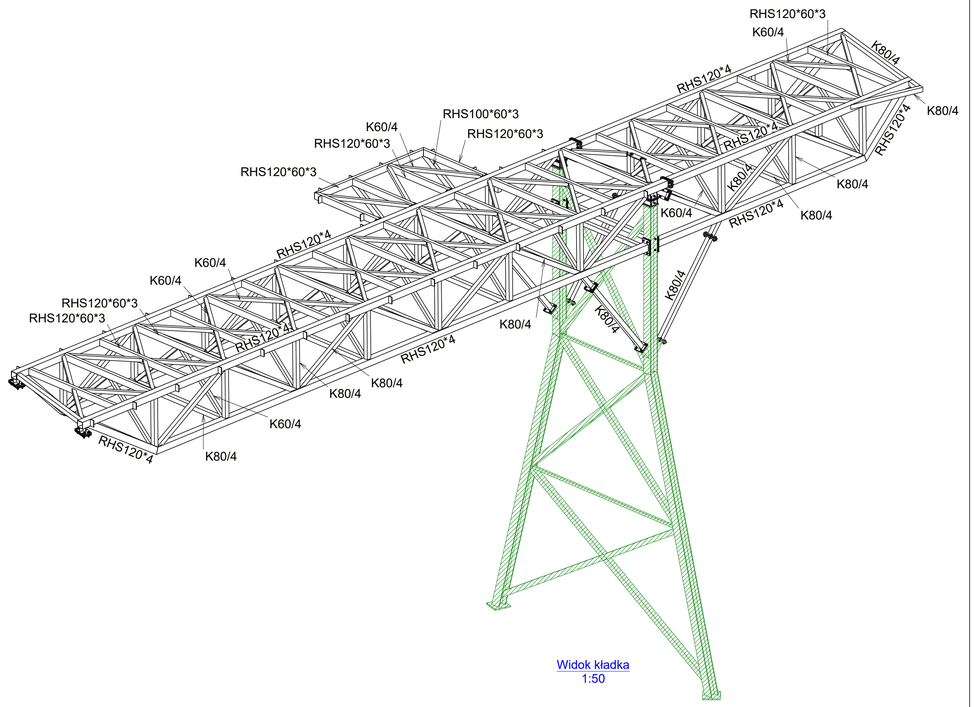

Widok kładka
1:50

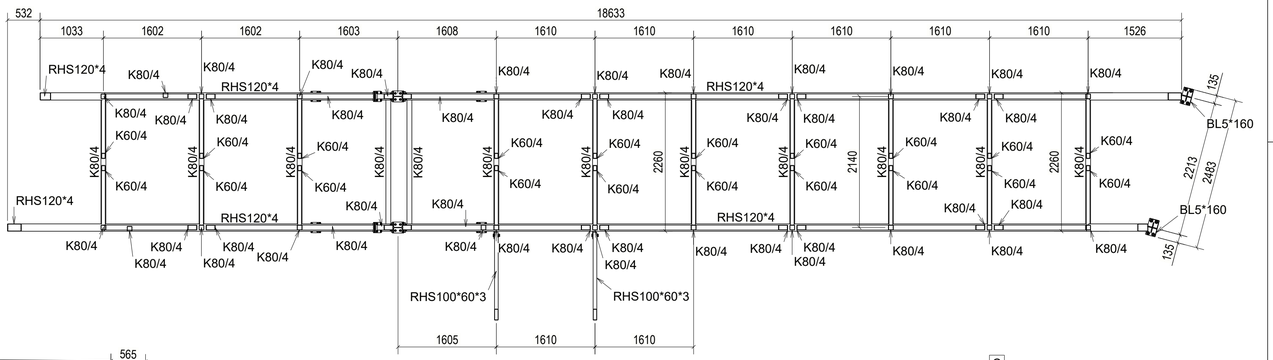

B - B
1:50

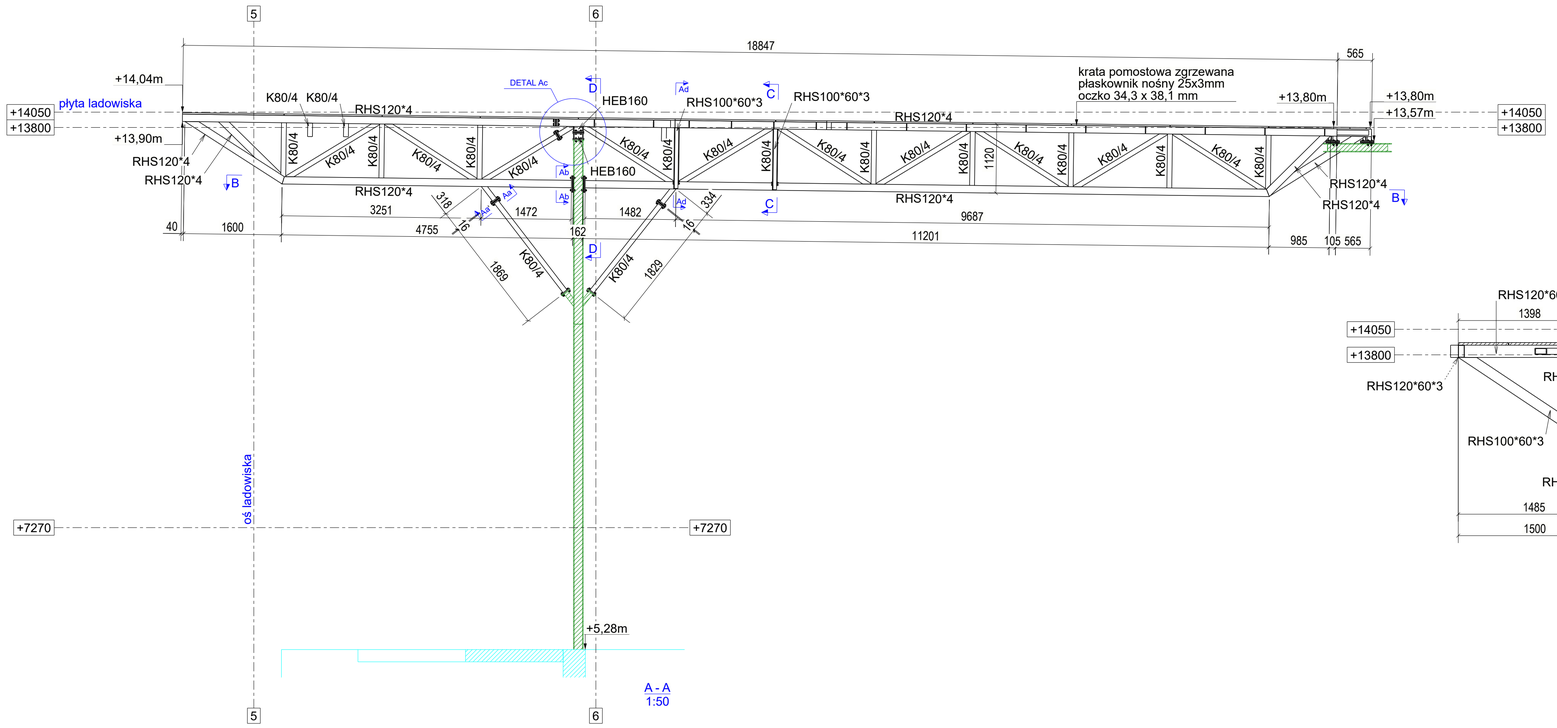

A - A
1:50

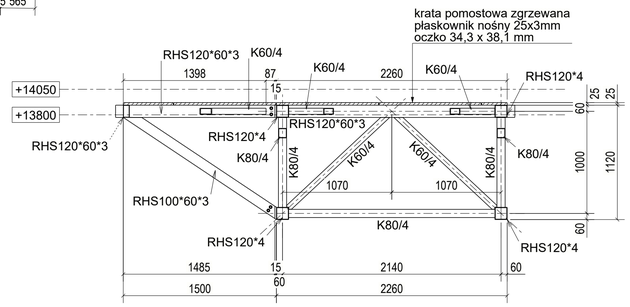

C - C
1:30

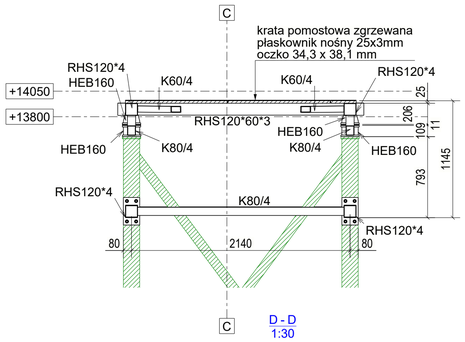

D - D
1:30

KOLOREM ZIELONYM OZNACZONO ISTNIEJACE ELEMENTY STALOWE
KOLOREM NIEBIESKIM OZNACZONO ISTNIEJACE ELEMENTY ZELBETOWE

UWAGI:
1. NA RYSUNKU POMINIETO BARIERKI I WSPORNIKI MONTAŻOWE DO SIATEK OCHRONNYCH.
2. RYSUNEK MONTAŻU WSPORNIKÓW DO SIATEK OCHRONNYCH ORAZ BARIEREK POKAZANO NA INNYM RYSUNKU.
3. Z UWAGI NA CHARAKTER ROBÓT, WYMIARY NAWIĄZUJACE DO ISTNIEJACYCH ELEMENTÓW, NALEŻY SPRAWDZIĆ NA BUDOWIE

Nr rewizji	Rewizja	Opis rewizji	Data rewizji

STAL KONSTRUKCYJNA: S355
KATEGORIA KOROZYJNOŚCI: C3, H
ZABEZPIECZENIE ANTYKOROZYJNE: ZGODNE Z SYSTEMEM OCHRONNYM PPOŻ
ZABEZPIECZENIE PPOŻ: ZABEZPIECZENIE DO KLASY R30 ATESTOWANYM ZESTAWEM MALARSKIM RAL WG ARCH

plotowany: 10.10.2025 08:48:47

INFRA RED
ul. Sobieskiego 18a
32-400 Myślenice
infra-red@tlen.pl
mobile: 606-749-517
www.infra-red.pl
infra-red@o2.pl
mobile: 662-260-854
tel./fax 12-2721917

INWESTOR: Samodzielny Publiczny Zakład Opieki Zdrowotnej w Bochni „Szpital Powiatowy" im. bł. Marty Wieckiej ul. Krakowska 31, 32-700 Bochnia	Powered by Trimble Tekla	TEMAT PROJEKTU: BUDYNEK SZPITALA Z WYNIESIONYM LĄDOWISKIEM DLA ŚMIGŁOWCÓW	
PROJEKTANT: mgr. inż. Łukasz Szumiec Uprawnienia budowlane do projektowania bez ograniczeń w specjalności konstrukcyjno-budowlanej, nr. ewid. MAP/0081/PWOK/08	PODPIS	TEMAT RYSUNKU: KONSTRUKCJA KŁADKI RZUTY I PRZEKROJE	SKALA: wg rysunków elementów
			DATA: 26.08.2025
SPRAWDZAJĄCY: mgr. inż. Piotr Janosz Uprawnienia budowlane do projektowania bez ograniczeń w specjalności konstrukcyjno-budowlanej, nr. ewid. MAP/0027/POOK/08	PODPIS	SYGNATURA RYSUNKU: IR_026-25_PT_K_ / FORMAT: A1	NR RYSUNKU: K-06
		STADIUM: PROJEKT TECHNICZNY / KONSTRUKCJA	NR REWIZJI: (R00)

Tekla Structures