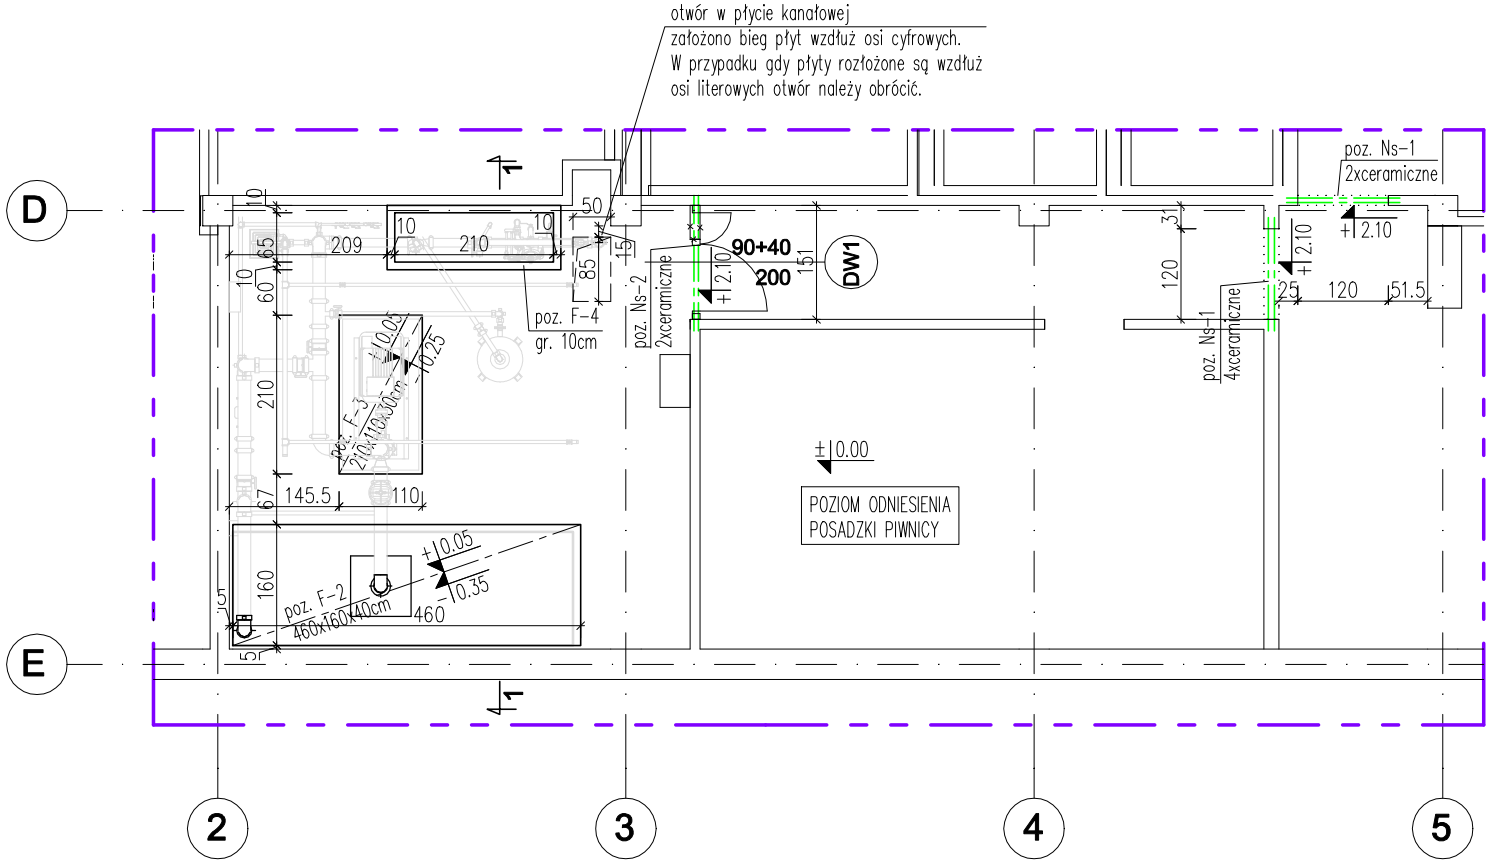

LEGENDA

- ISTNIEJĄCE ŚCIANY
- NOWE NADPROŻE SYSTEMOWE CERAMICZNE

PRZEKRÓJ 1-1

skala 1:25

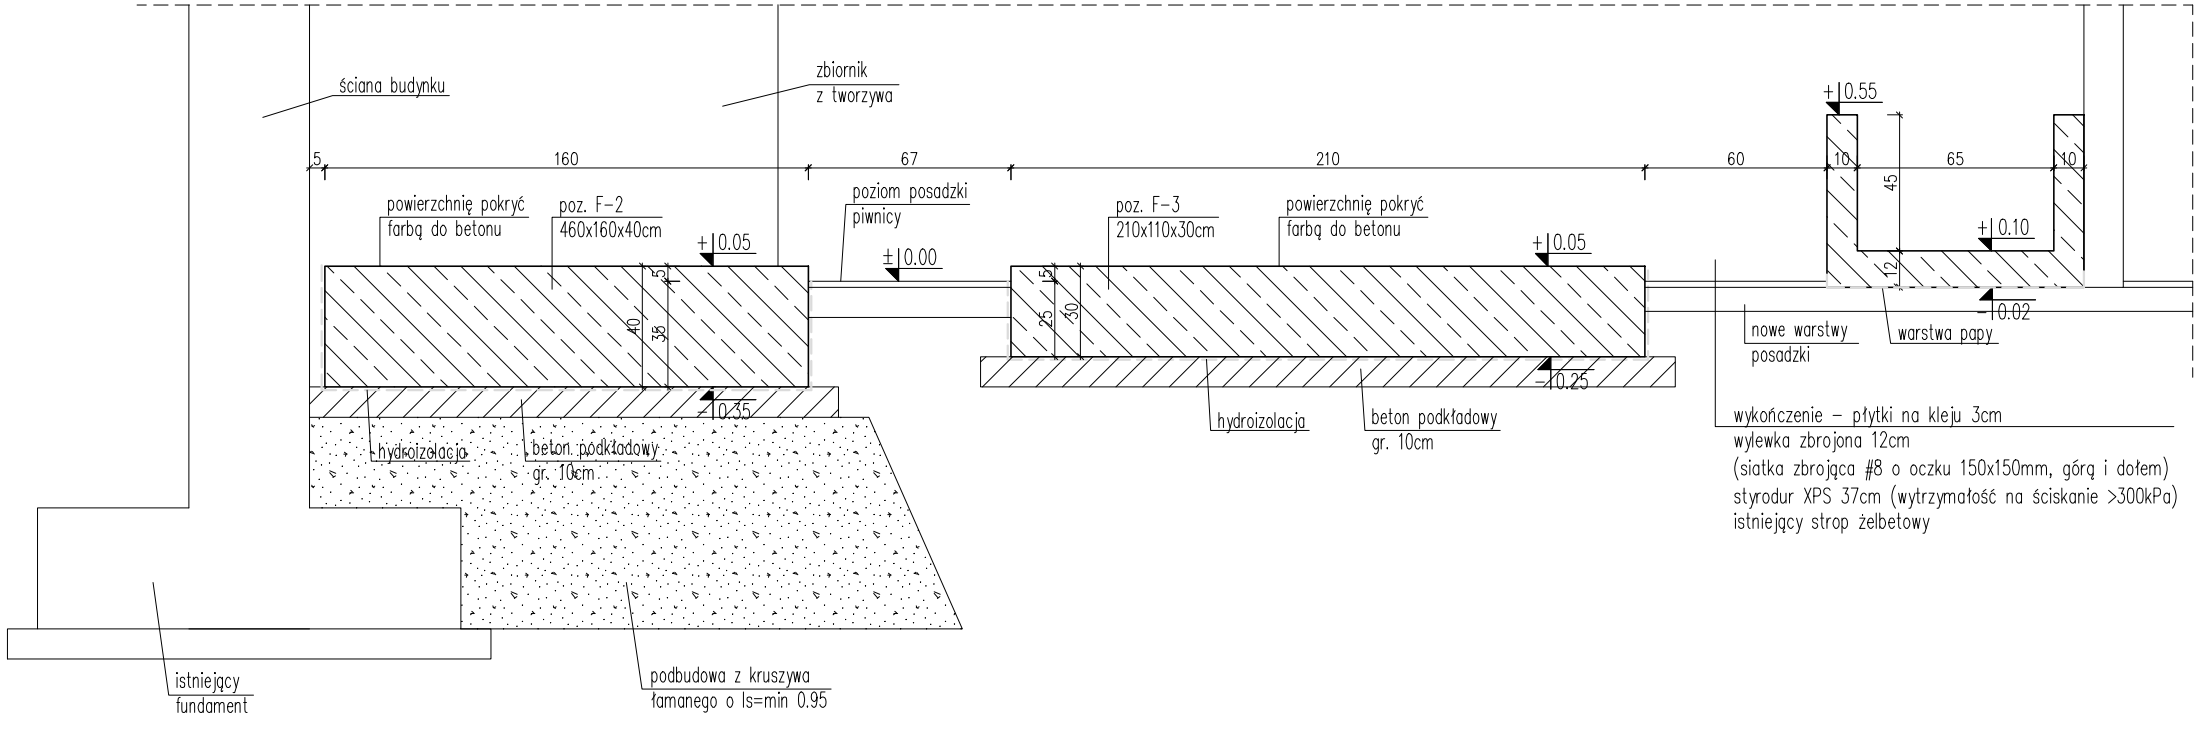

REWIZJA	DATA	OPIS ZMIAN
0	30.09.2025	- utworzono nowy rysunek

INFRA RED SP. Z O.O.

ul. Sobieskiego 18a
32-400 Myślenice
mobile: 606-749-517
www.infra-red.pl

biuro@infra-red.pl
mobile: 662-260-854
tel./fax 12-2721917

ADRES INWESTYCJI
Samodzielny Publiczny Zakład Opieki Zdrowotnej w Bochni
„Szpital Powiatowy" im. bł. Marty Wieckiej
ul. Krakowska 31
32-700 Bochnia

NAZWA OBIEKTU BUDOWLANEGO
BUDYNEK SZPITALA Z WYNIESIONYM LĄDOWISKIEM DLA ŚMIGŁOWCÓW

SKALA 1:100, 1:20
DATA 2025.09.30
NR RYSUNKU K-18
NR REWZJI R00

TEMAT RYSUNKU
Pomieszczenie pompowni - rzut i przekroje

PODPIS

PROJEKTANT
mgr inż. Łukasz Szumiec
Uprawnienia budowlane do projektowania i kierowania robotami budowlanymi bez ograniczeń w specjalności konstrukcyjno-budowlanej nr ewid. MAP/0081/PWOK/08

SPRAWDZAJĄCY
mgr inż. Piotr Janosz
Uprawnienia budowlane do projektowania bez ograniczeń w specjalności konstrukcyjno-budowlanej nr ewid. MAP/0027/POOK/08

SYGNATURA RYSUNKU
IR_026-25_PT_K_

ELEMENT PROJEKTU BUDOWLANEGO / BRANŻA
KONSTRUKCJA