


DETAL WYKONANIA OTWORU W PŁYTCIE
KANAŁOWEJ STROPÓW (3 STROPY)


skala 1:20

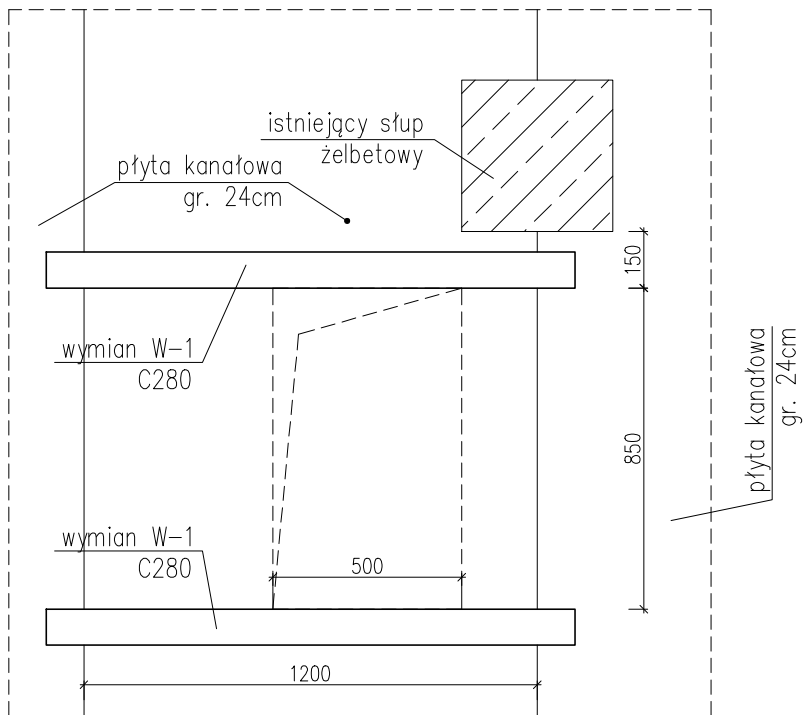

WYMIAN POZ. W-1

SZTUK: 6

skala 1:20

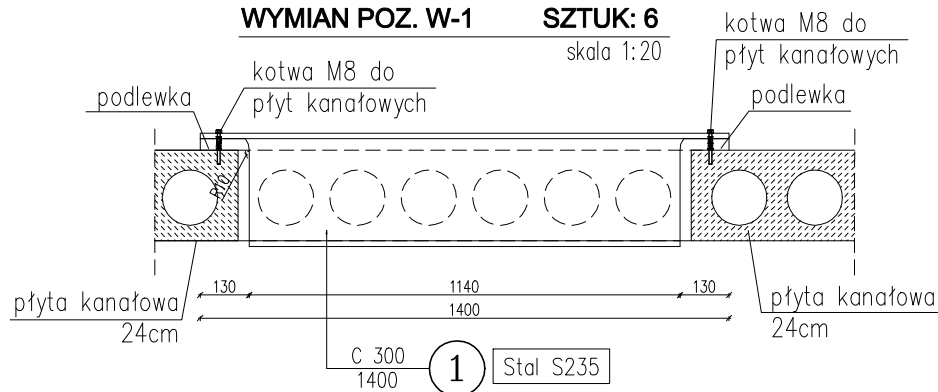

Zestawienie stali

Pozycja	Profil	Długość [mm]	Masa [kg/m]	Sztuk	Masa [kg]
1	C300	1400	46,2	6	388,1
				Masa całkowita	388,1

REWIZJA	DATA	OPIS ZMIAN
0	30.09.2025	- utworzono nowy rysunek
INFRA RED SP. Z O.O.		
ul. Sobieskiego 18a 32-400 Myślenice		mobile: 606-749-517 www.infra-red.pl
biuro@infra-red.pl mobile: 662-260-854 tel./fax 12-2721917		
ADRES INWESTYCJI Samodzielny Publiczny Zakład Opieki Zdrowotnej w Bochni „Szpital Powiatowy” im. bł. Marty Wieckiej ul. Krakowska 31 32-700 Bochnia		NAZWA OBIEKTU BUDOWLANEGO BUDYNEK SZPITALA Z WYNIESIONYM ŁĄDOWISKIEM DLA ŚMIGŁOWCÓW
PROJEKTANT mgr inż. Łukasz Szumiec Uprawnienia budowlane do projektowania i kierowania robotami budowlanymi bez ograniczeń w specjalności konstrukcyjno-budowlanej nr ewid. MAP/0081/PWOK/08		PODPIS
SPRAWDZAJĄCY mgr inż. Piotr Janosz Uprawnienia budowlane do projektowania bez ograniczeń w specjalności konstrukcyjno-budowlanej nr ewid. MAP/0027/POOK/08		TEMAT RYSUNKU Detal wykonania otworu w płycie stropowej nad pompownią
		SKALA 1:20
		DATA 2025.09.30
		NR RYSUNKU K-19
		NR REWIZJI R00
		SYGNATURA RYSUNKU IR_026-25_PT_K_
		ELEMENT PROJEKTU BUDOWLANEGO / BRANŻA KONSTRUKCJA