



DETAL UZUPEŁNIENIA OTWORÓW
PO LAMPACH W PŁYCIE ŁĄDOWISKA

skala 1:10

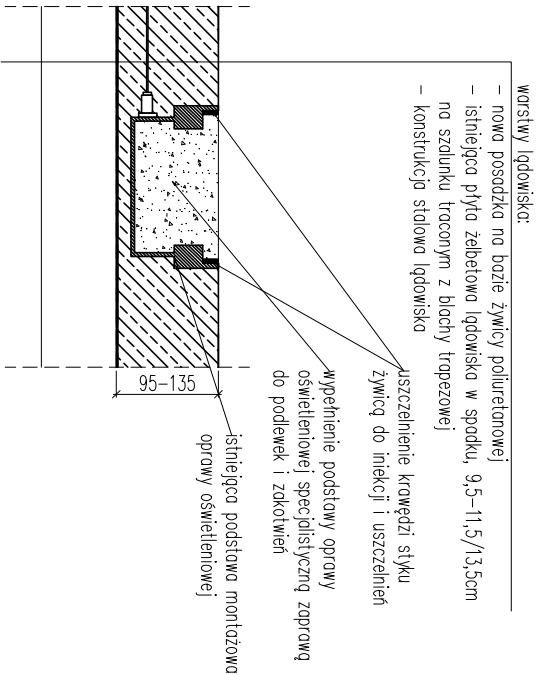


DETAL MOCOWANIA LAMP
W PŁYCIE ŁĄDOWISKA

skala 1:10

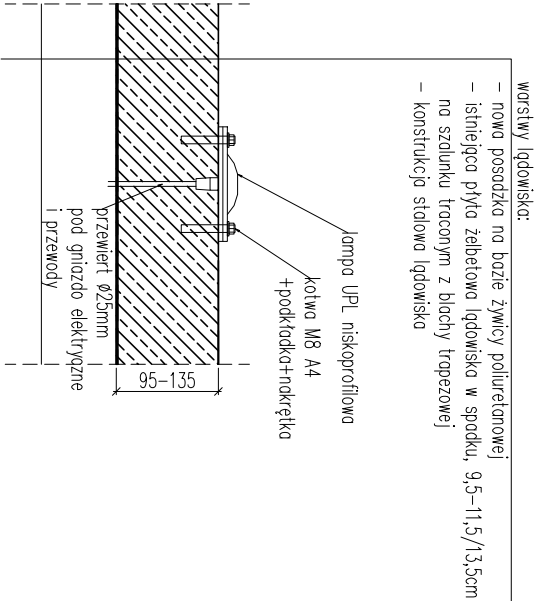


DETAL MOCOWANIA LAMP
W BLASZE RYFLOWANEJ

skala 1:10

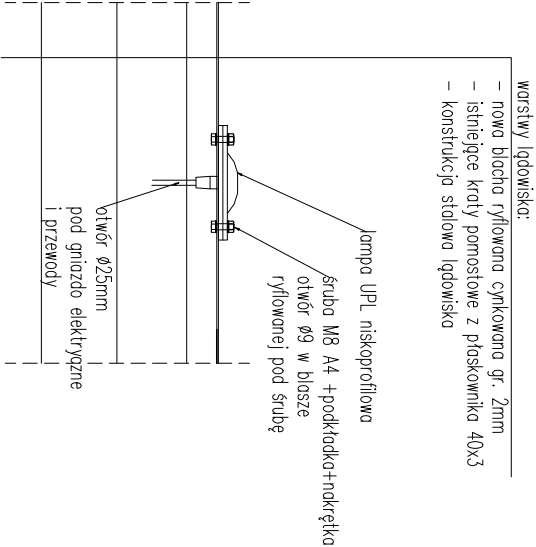


DETAL ZABEZPIECZENIA
DYLATACJI ŚCIENNEJ

skala 1:10

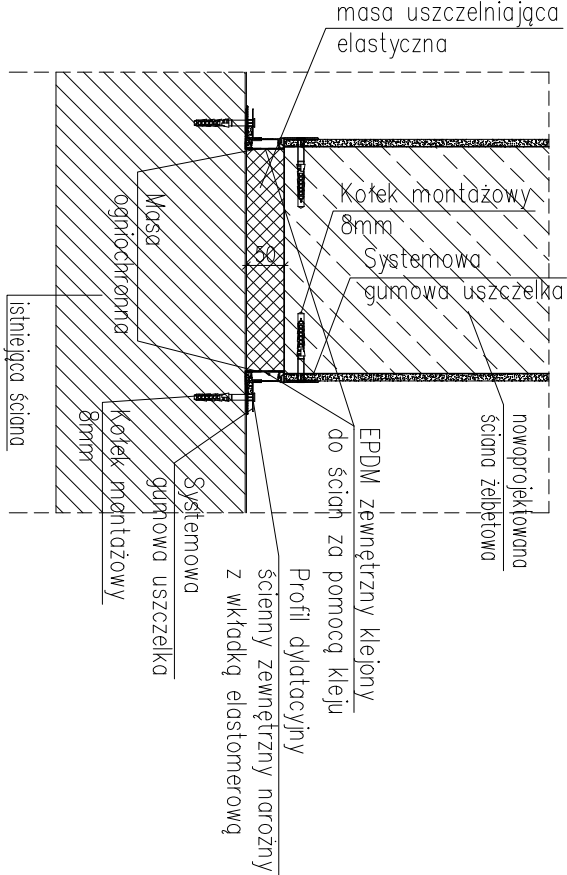

DETAL ZABEZPIECZENIA
DYLATACJI PODŁOGOWEJ

skala 1:10

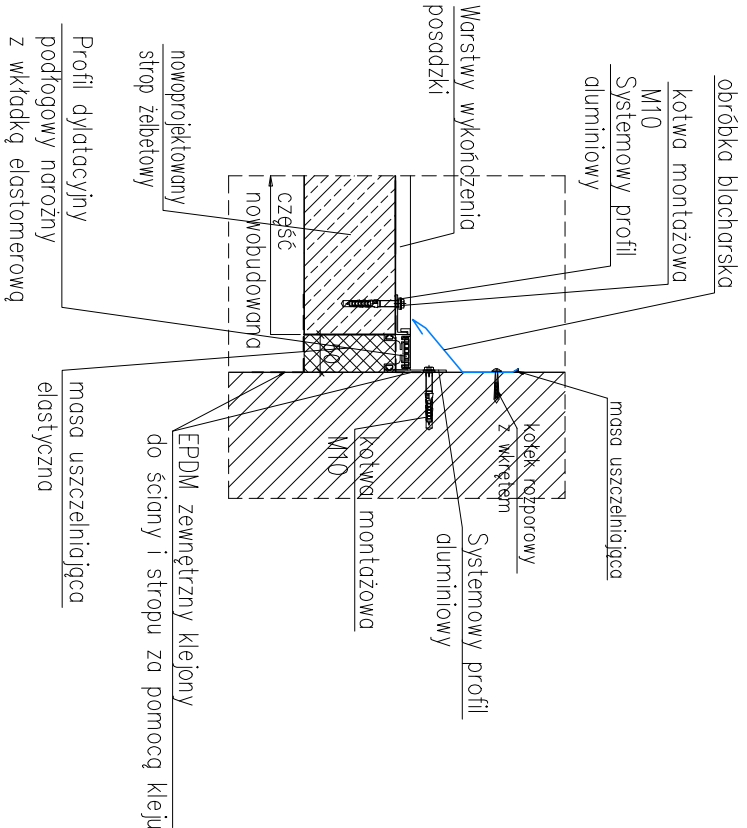

REWIZJA	DATA	OPIS ZMIAN
0	30.09.2025	- utworzono nowy rysunek

INFRA RED SP. Z O.O.		ul. Sobieskiego 18a 32-400 Myślenice	mobile: 606-749-517 www.infra-red.pl	biuro@infra-red.pl mobile: 662-260-854 tel./fax 12-2721917
ADRES INWESTYCJI		NAZWA OBIEKTU BUDOWLANEGO		
Samodzielny Publiczny Zakład Opieki Zdrowotnej w Bochni „Szpital Powiatowy” im. bł. Marty Wieckiej ul. Krakowska 31 32-700 Bochnia		BUDYNEK SZPITALA Z WYNIESIONYM ŁĄDOWISKIEM DLA ŚMIGŁOWCÓW		
PROJEKTANT mgr inż. Łukasz Szumiec Uprawnienia budowlane do projektowania i kierowania robotami budowlanymi bez ograniczeń w specjalności konstrukcyjno-budowlanej nr ewid. MAP/0081/PWOK/08	PODPIS	TEMAT RYSUNKU	SKALA	
		Detale mocowania lamp na lądowisku Detale dylatacji żelbetowej klatki schodowej	1:10	
SPRAWDZAJĄCY mgr inż. Piotr Janosz Uprawnienia budowlane do projektowania bez ograniczeń w specjalności konstrukcyjno-budowlanej nr ewid. MAP/0027/POOK/08		SYGNATURA RYSUNKU	DATA	
		IR_026-25_PT_K_	2025.09.30	
		ELEMENT PROJEKTU BUDOWLANEGO / BRANŻA	NR RYSUNKU	
		KONSTRUKCJA	K-21	
			NR REWIZJI	
			R00	