




SKALA 1:50

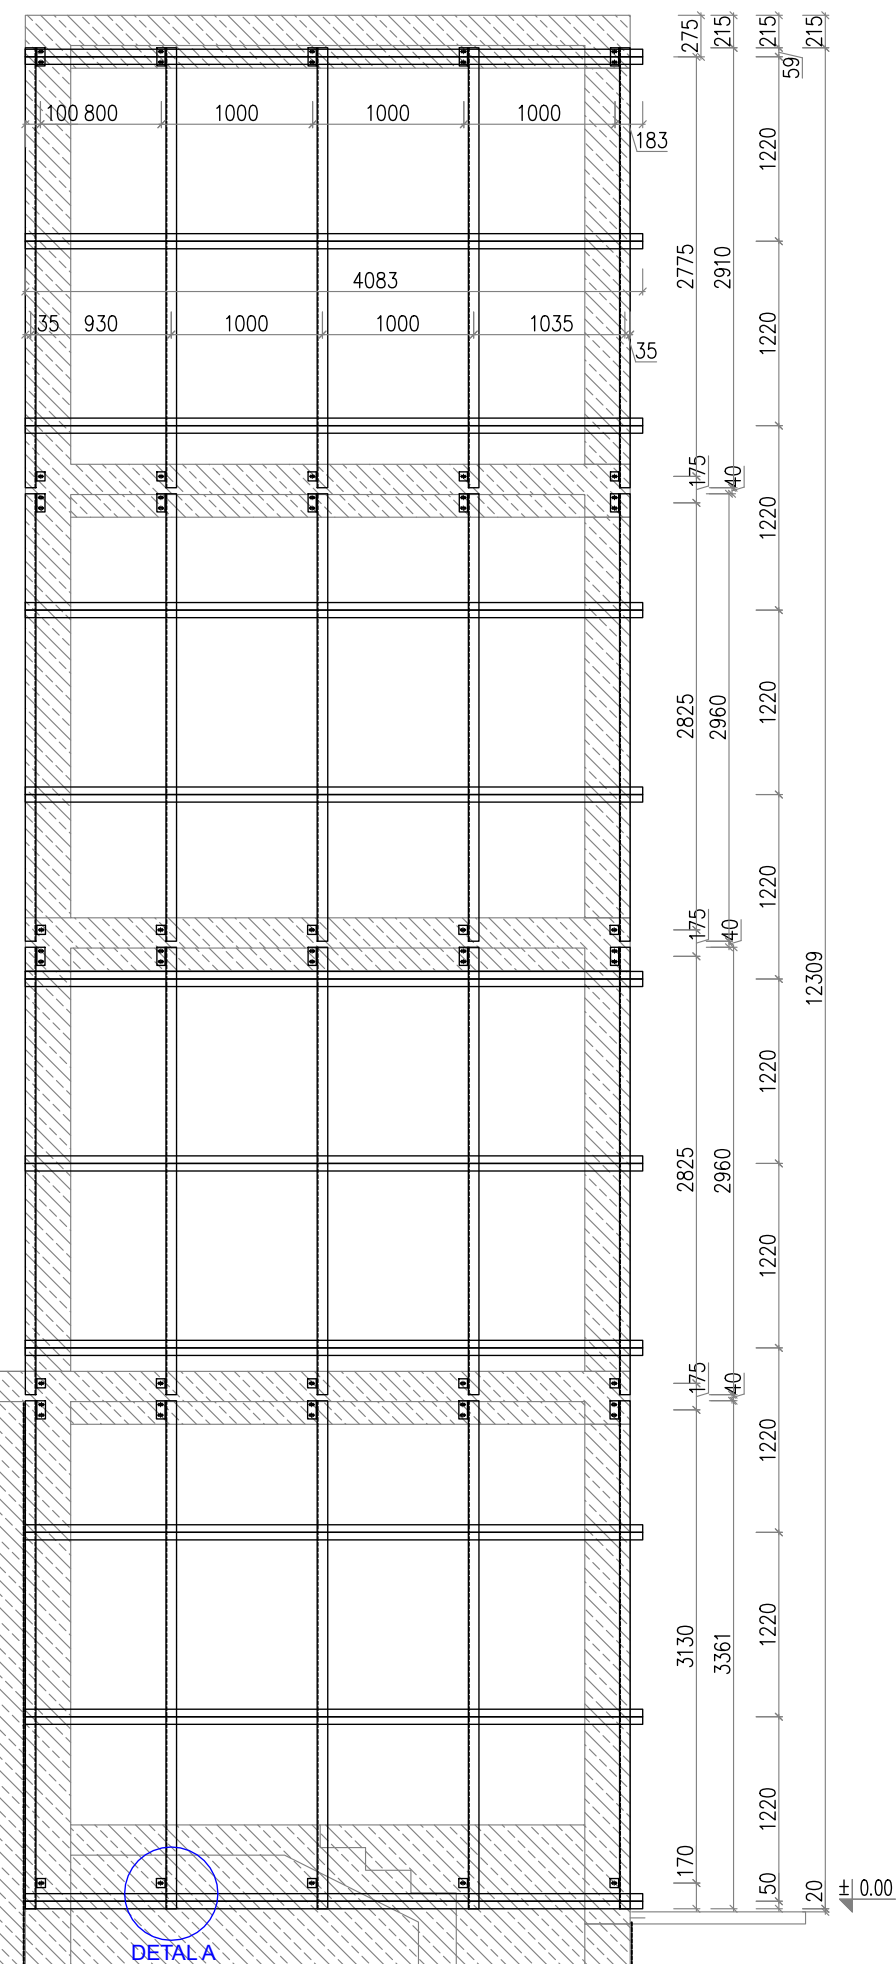

SKALA 1:50

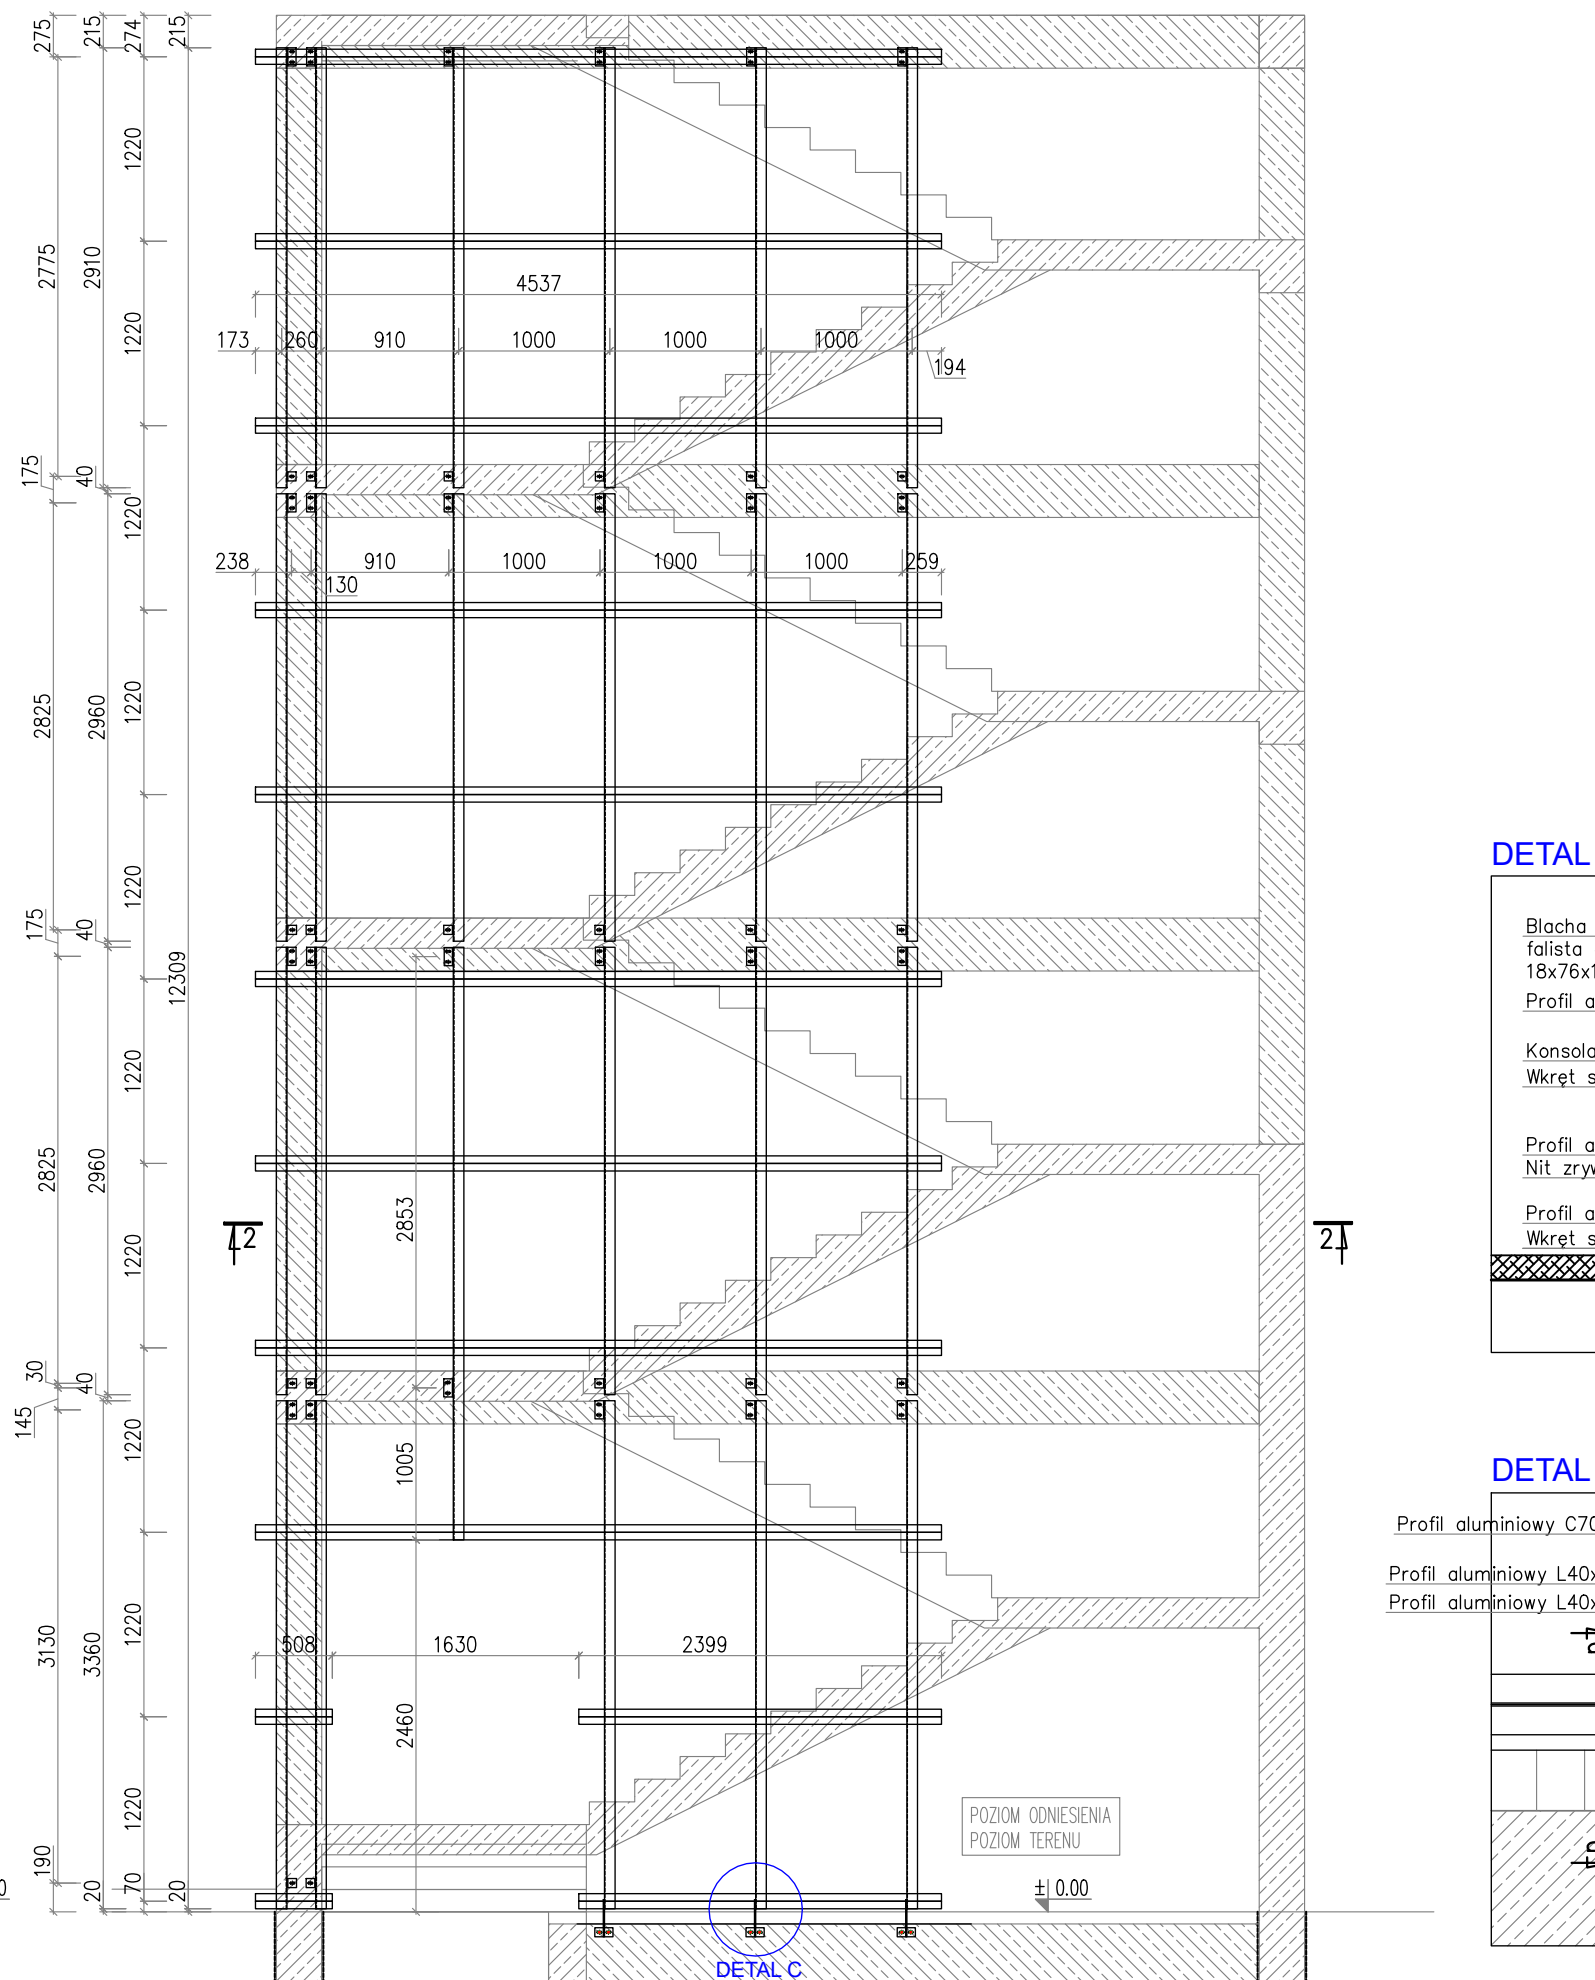

SKALA 1:100

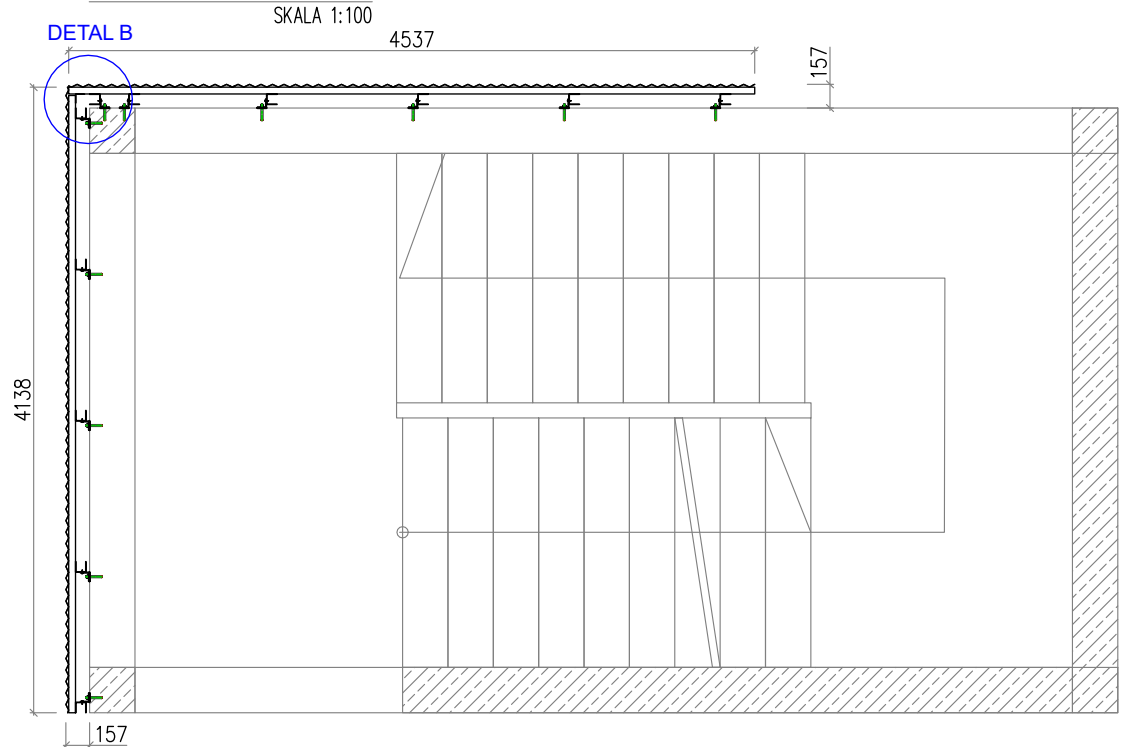

157
45 70 24

Błacha perforowana
falista gr. 0.75mm
18x76x1064

Profil aluminiowy C70x70x3

Konsola aluminiowa L60x60x6
Wkręt samowiercący

Profil aluminiowy L40x40x2
Nit zwykły lakierowany

Profil aluminiowy L40x40x2
Wkręt samowiercący

Profil aluminiowy C70x70x3
Błacha perforowana falista gr. 0.5mm 18x76x1064
Profil aluminiowy L50x2
Nić zrywalny lakierowany
Wkręt samowierzący
Konsola aluminiowa 60x60x6
Podkładka EPDM
Końcówka chemiczna M8 hef=80mm

157
93

Profil aluminiowy C70x70x3

Profil aluminiowy L40x40x2

Profil aluminiowy L40x40x2

Wkręt samowierzący

konsola stalowa S235
bl. gr. 8mm, ocynk ogniowy

Kotwa chemiczna
2xM8 hef=80mm

30, 55, 60, 120

1:1

konsola stalowa S235
bl. gr. 8mm, ocynk ogniowy,
zabezpieczenie bitumiczny
warstwę ochronną
Podkładka EPDM

Kotwa chemiczna
2xM8 hef=80mm

Blacha perforowana
folista gr. 0.75mm
18x76x1064

Profil aluminiowy C70x70x3

Profil aluminiowy L40x40x2

Nit

Profil aluminiowy L40x40x2

Wkręt samowierzący

60.25
30.55
21.50
245.5

ALUMINIUM: stop PA38 (wg norm europejskich
EN AW-6060 lub EN AW-6063)
KATEGORIA KOROZYJNOŚCI: C3

INFRA RED
SP. Z O.O.

ul. Sobieskiego 18a
32-400 Myślenice

mobile: 606-749-517
www.infra-red.pl

biuro@infra-red.pl
mobile: 662-260-854
tel./fax 12-2721917

ADRES INWESTYCJI

Samodzielny Publiczny Zakład Opieki Zdrowotnej w Bochni
„Szpital Powiatowy” im. bł. Marty Wieckiej

BUDYNEK SZPITALA Z WYNIESIONYM
LĄDOWISKIEM DLA ŚMIGŁOWCÓW

ul. Krakowska 31
32-700 Bochnia

PROJEKTANT
mgr inż. Łukasz Szumiec
Uprawnienia budowlane do projektowania
i kierowania robotami budowlanymi bez ograniczeń
w specjalności konstruktynjo-budowlanej
nr ewid. MAP/0081/PWOK/08

--	--

TEMAT RYSUNKU

--	--

SKALA	1:50/1:10
DATA	

SPRAWDZAJĄCY
mgr inż. Piotr Janosz
Uprawnienia budowlane do projektowania bez
ograniczeń w specjalności
konstrukcyjno-budowlanej
nr ewid. MAP/0027/POOK/08

[illegible]

IR_026-25_PT_K_

ELEMENT PROJEKTU BUDOWLANEGO / BRANŻA
KONSTRUKCJA

2023.10.13

NR RYSONKU	K-22
NR REWIZJI	B00