


MAPA DO CELÓW PROJEKTOWYCH	
Skala mapy 1:500 sekcja 7.123.15.19.2.2 , 7.123.15.20.1.1	
Nazwa i identyfikator gminy : Bochnia- miasto [120101_1]	
Nazwa i identyfikator obszaru : Bochnia-5 [0005]	
Działka nr : 5765 , 5766/2	
ID: 6640.2813.2025	
Zakres opracowania: -----	
Układ odniesienia wysokości: PL-EVRF2007-NH	
Układ wsp. poziomych: 2000/21	
Wykonawca:	Sporządził:
<b>GEODETA</b> <i>Lukasz Szewczyk</i> PRZEDSIĘBIORSTWO USŁUG Geodezyjno-Kartograficznych >GEOKOS< s.s. Tomasz Fischer, Lukasz Szewczyk 32-700 Bochnia, ul. Kazimierza Wlk. 23 tel. 14/612-28-72, 608-631-837 NIP 868-10-44-421 Regon 850282836	<i>Marian Oleksy</i> GEODETA UPRAWNIONY Zaśw. GUGiK nr 1963-zakr.1,2,3.
Data : 25.07.2025 r.	

Poświadczam się uczynienie pozytywnego wyniku weryfikacji pracy geodezyjnej	
Organ Służby Geodezyjnej i Kartograficznej który otrzymał zgłoszenie pracy	STAROSTA BOCHENSKI
Identyfikator pracy geodezyjnej	6640.2813.2025
Numer i data wystawienia protokołu weryfikacji	6640.2813.2025_59581 z dnia 25 . 07 . 2025 r.
Jestem świadomy odpowiedzialności karnej za składanie fałszywych oświadczeń, o których mowa w art. 233 § 1 Kodeksu Karnego	
Wykonawca prac geodezyjnych	PRZEDSIĘBIORSTWO USŁUG GEODEZYJNO KARTOGRAFICZNYCH >GEOKOS< s.s. Tomasz Fischer , Lukasz Szewczyk 32 - 700 Bochnia, ul. Kazimierza Wlk. 23
Kierownik prac geodezyjnych i numer uprawnień zawodowych	<i>Marian Oleksy</i> GEODETA UPRAWNIONY Zaśw. GUGiK nr 1963-zakr.1,2,3.

Legenda :

wg MPZP	symbol
linie rozgraniczające tereny o różnych warunkach zabudowy	
nieprzekraczalna linia zabudowy	
tereny mieszkaniowa zabudowy grupowej	UP
tereny zabudowy usługowej o charakterze publicznym	MM
tereny dróg publicznych - drogi dojazdowe	KDD
obiekty posiadające cechy zabytkowe	
obiekty zabytkowe wpisane do ewidencji zabytków	
oświetlenie nawigacyjne lądowiska	
obiekty wysoki - masz - antena - kogut - wskaźnik kierunku wiatru	
plyta lądowiska	
strefa ochrony archeologicznej	

#### SYTUACJA

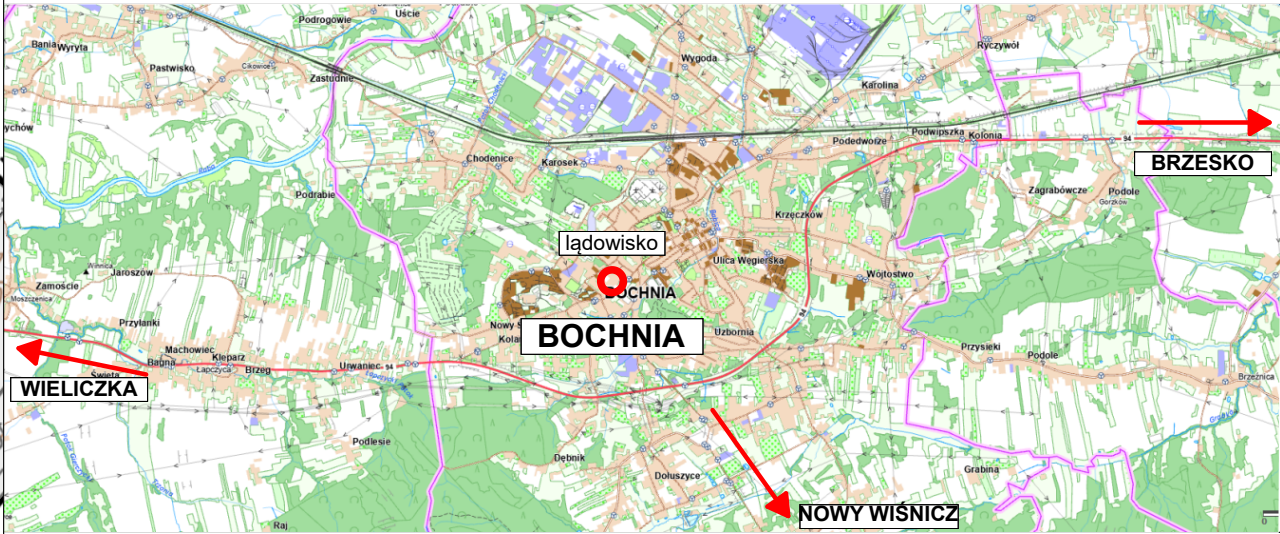

#### OZNACZENIA GRAFICZNE

- ISTNIEJĄCY BUDYNEK, NA KTÓRYM ZNAJDUJE SIĘ ŁĄDOWISKO DLA ŚMIGŁOWCÓW / ZAKRES OPRACOWANIA
- ELEMENTY DO ROZBIÓRKI
- ISTNIEJĄCY HYDRANT NAZIEMNY DN80
- ISTNIEJĄCE WEJŚCIE DO BUDYNKU
- ISTNIEJĄCY ZJAZD z drogi publicznej
- LICZBA KONDYGNACJI BUDYNKU
- ISTNIEJĄCA KOMUNIKACJA WEWNĘTRZNA PIESZA
- ISTNIEJĄCA KOMUNIKACJA WEWNĘTRZNA KOŁOWA
- ISTNIEJĄCE TERENY BIOLOGICZNIE CZYNNE
- PROJEKTOWANA INSTALACJA KANALIZACJI DESZCZOWEJ
- PROJEKTOWANA STUDNIA KANALIZACJI DESZCZOWEJ DN 1000 BETONOWA
- PROJEKTOWANY SEPARATOR SUBSTANCJI ROPOPOCHODNYCH

<b>INFRA RED</b> SP. Z O.O.		ul. Sobieskiego 18a 32-400 Myślenice		mobile: 606-749-517 www.infra-red.pl	biuro@infra-red.pl mobile: 662-260-854 tel. 12-2721917
INWESTOR Samodzielny Publiczny Zakład Opieki Zdrowotnej w Bochni „Szpital Powiatowy” im. bł. Marty Wieckiej			NAZWA OBIEKTU BUDOWLANEGO <b>BUDYNEK SZPITALA Z WYNIESIONYM ŁĄDOWISKIEM DLA ŚMIGŁOWCÓW</b>		
ul. Krakowska 31 32-700 Bochnia					
PROJEKTANT mgr inż. Tomasz Żak Uprawnienia budowlane do projektowania bez ograniczeń w specjalności sanitarnej nr upr.: MAP/0238/POOS/09	PODPIS	TEMAT RYSUNKU <b>MAPA SYTUACYJNA INSTALACJI ZEWNĘTRZNYCH</b>	SKALA 1:250	DATA 2025.09	
SPRAWDZAJĄCY mgr inż. Grzegorz Szląk Uprawnienia budowlane do projektowania bez ograniczeń w specjalności sanitarnej nr upr.: SLK/2640/POOS/09	PODPIS	SYGNATURA RYSUNKU IR_026-25_PW_M	NR RYSUNKU M-01	NR REWIZJI (R00)	
ELEMENT PROJEKTU BUDOWLANEGO / BRANŻA P.WYKONAWCZY/ZAGOSPODAROWANIE TERENU					